

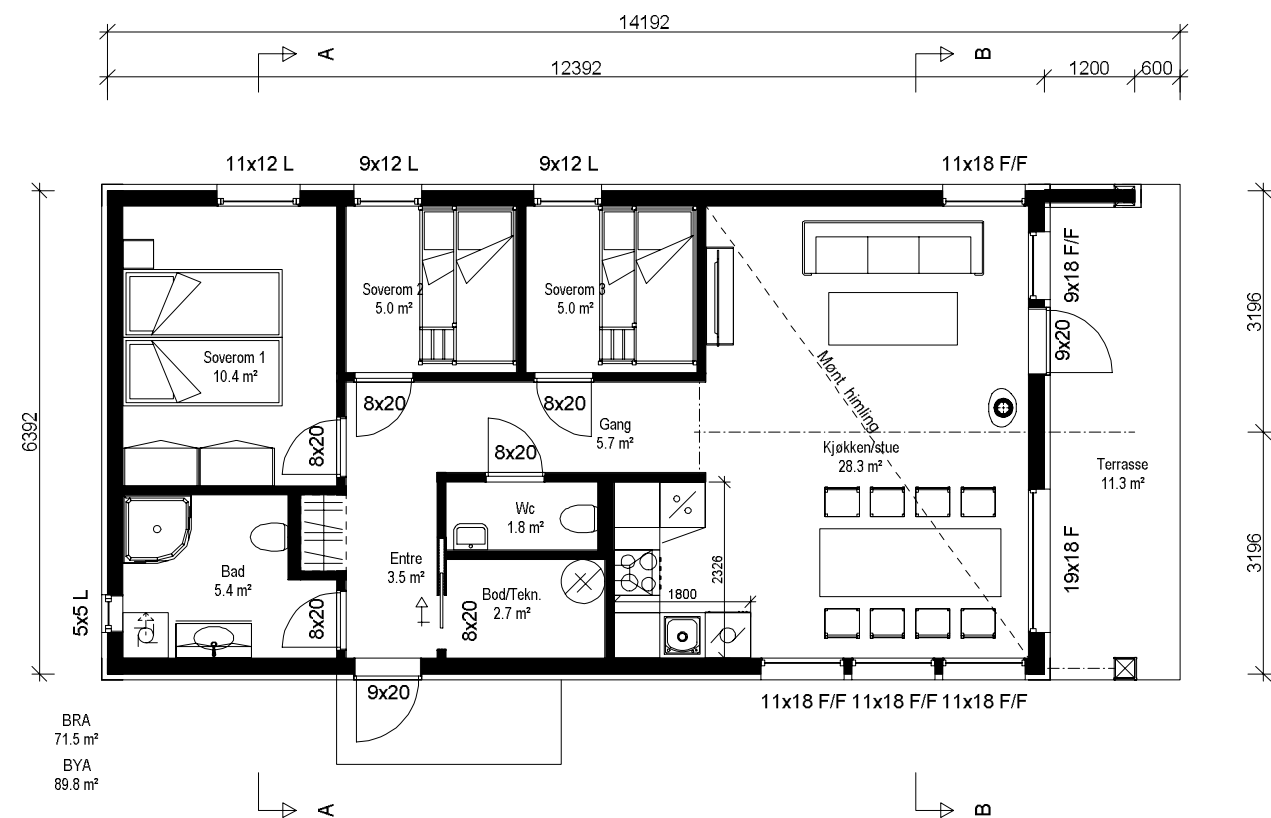



PLAN 1 ETASJE

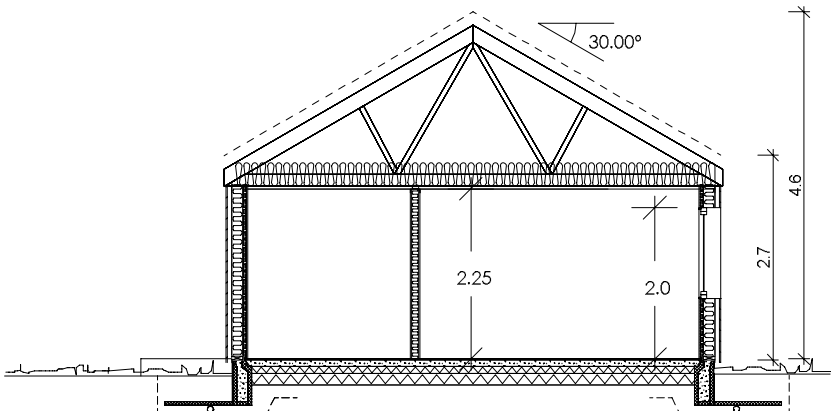

PLAN TAK

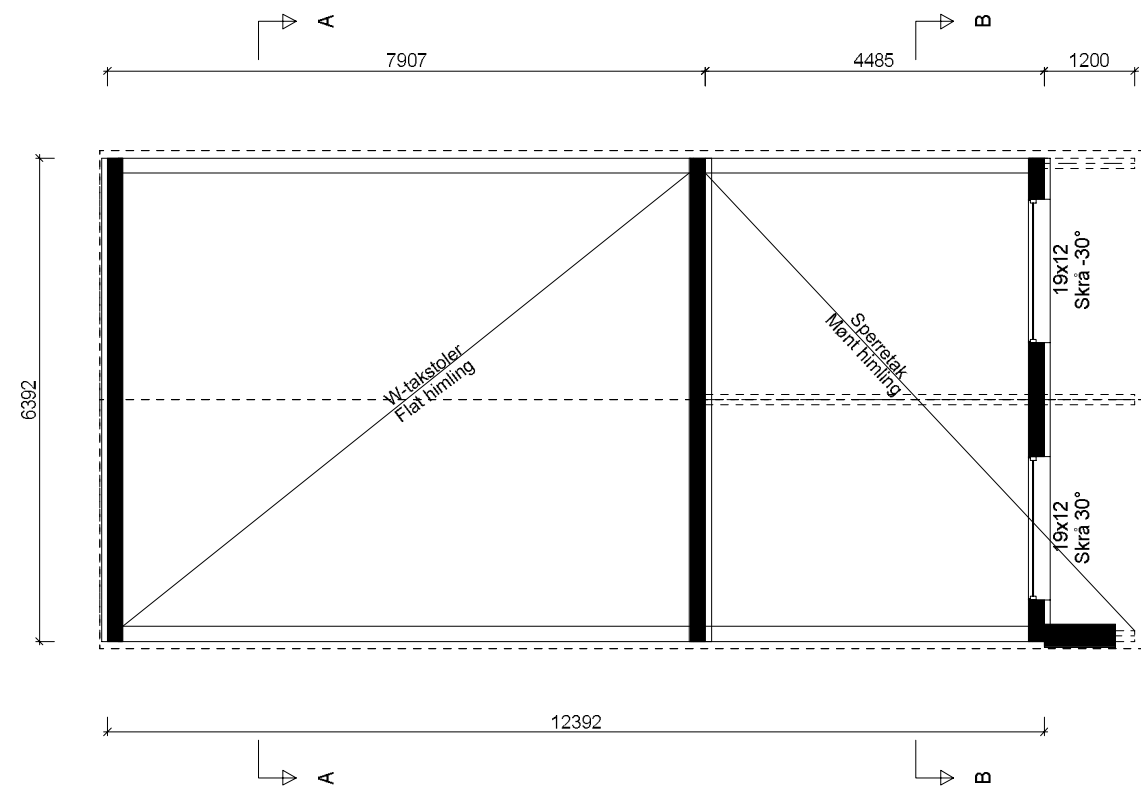

SNITT A - A

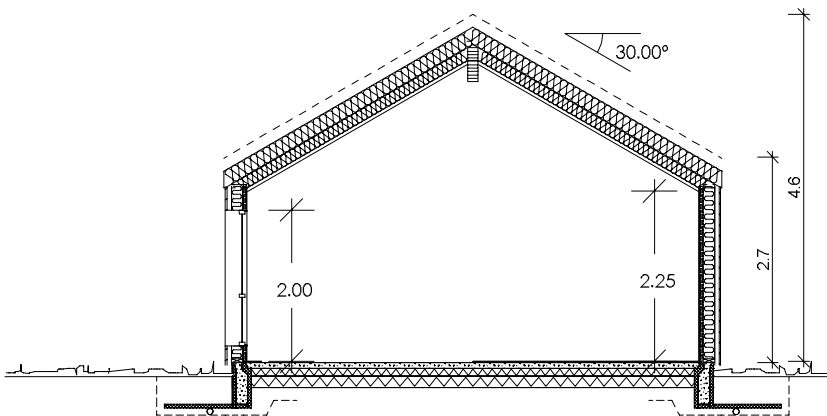


SNITT B - B


BRA. = 71,5 m²
BYA. = 89,8 m²

SKISSETEGNING


SKISSETEGNING		REV.	ANT.	REVIDERINGEN GJELDER	SIGN.	DATO
Original spesial	Trond Dahl				G.NR.	B.NR.
Tomt 52, 2652 Svingvoll				KOMMUNE:	Gausdal	
 Blåne hytter		TEGN.	AR	PROSJ.NR. <		

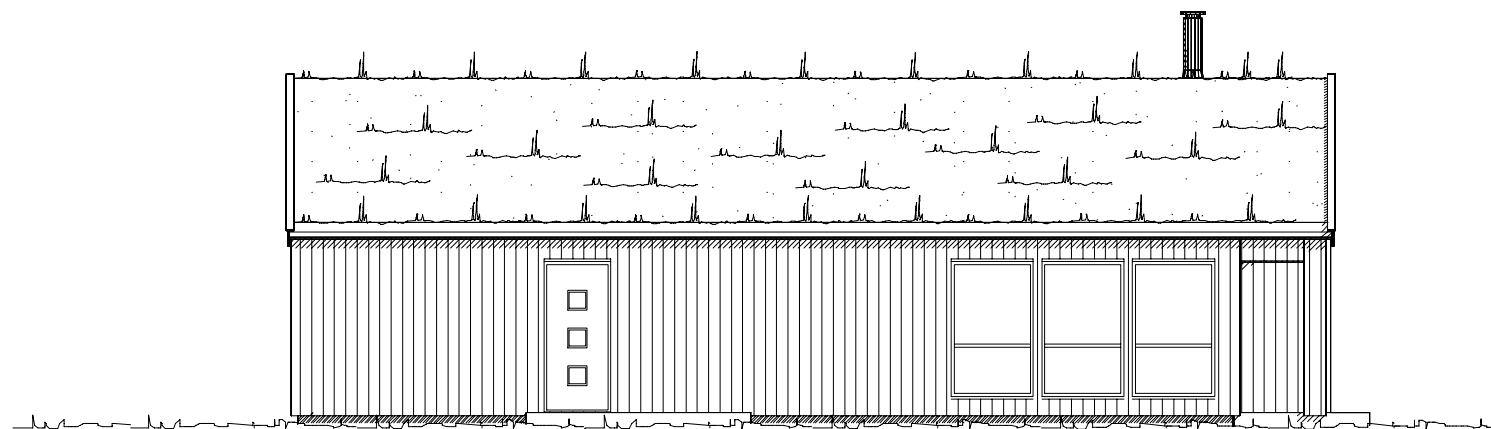


FASADE 1

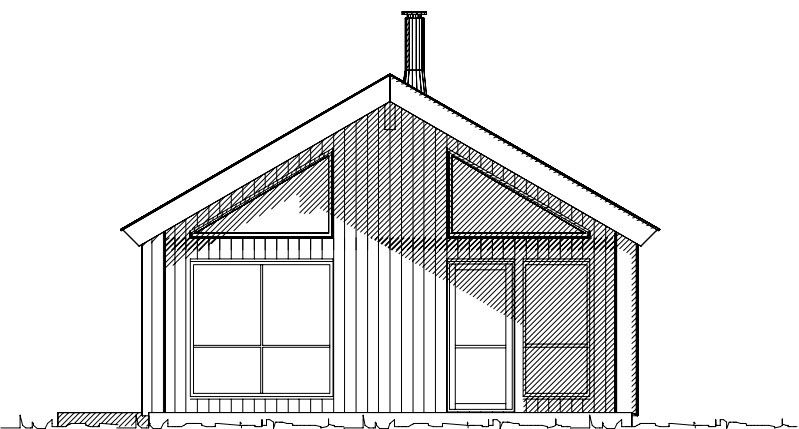


FASADE 2

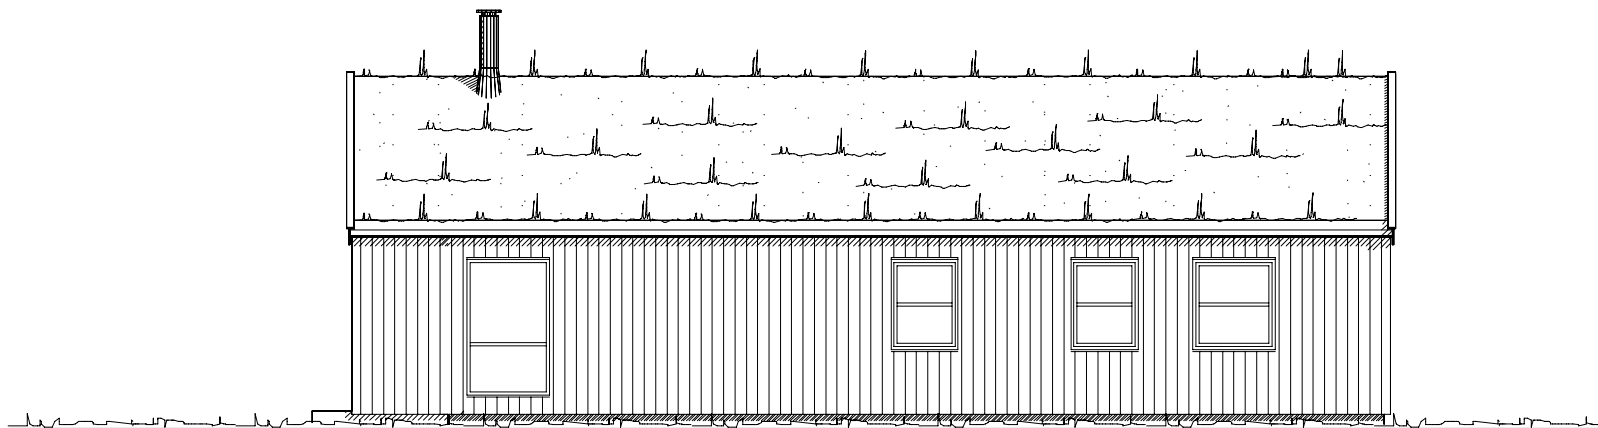

FASADE 3

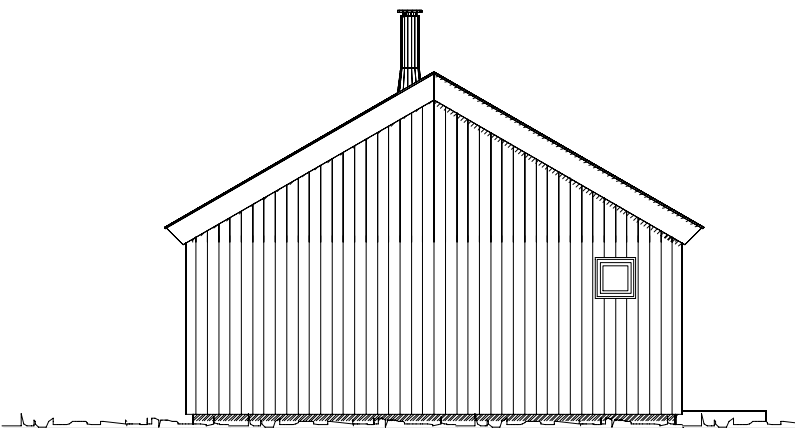

FASADE 4

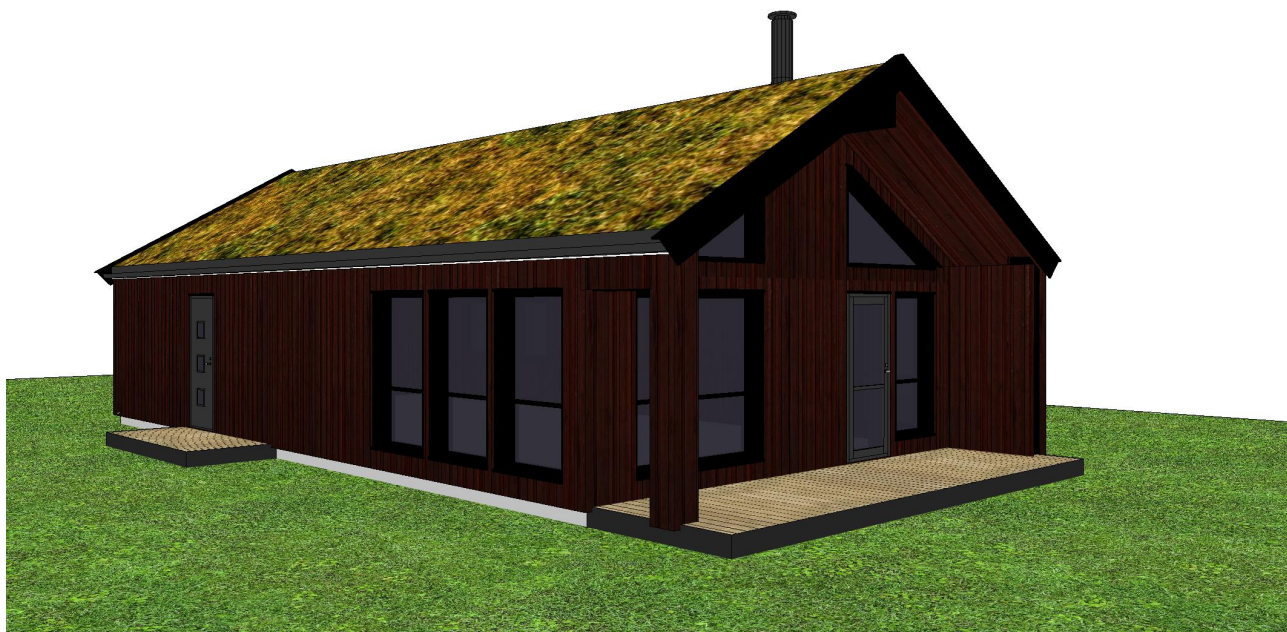

SKISSETEGNING

SKISSETEGNING		REV.	ANT.	REVIDERINGEN GJELDER	SIGN.	DATO
Original spesial	Trond Dahl				G.NR.	B.NR.
Tomt 52, 2652 Svingvoll				KOMMUNE:	Gausdal	
 Blåne hytter		TEGN.	AR		PROSJ.NR. <	