



Disse tegningene kan ikke benyttes i
prosjekter hvor Familiehytta AS ikke er produsent.

FH101 GAUSTABLIKK

Oppdragsgiver
Trond Dahl

Adr




Aasta Hansteensvei 3
0988 Oslo
Tlf: 22163500
www.familiehytta.no

						Tegn. TM	Gnr./bnr.: 16/161	Dato: 19.07.2010	Fag: ARK
						Saksbh.	Mosetertoppen, tomt 60	Tegningsnr.: A-100	Rev.
						Kontr.	Situasjonsplan	Målestokk 1:500	mm
Rev.	Dato	Rev. gjelder		Tegn.	Kontr.				



					Tegn. TM	Gnr./bnr.: 16/161 Mosetertoppen, tomt 60 Plan 1 etasje	Dato: 19.07.2010	Fag: ARK
					Saksbh.		Tegningsnr.: A-101	Rev.
Rev.	Dato	Rev. gjelder		Tegn.	Kontr.		Målestokk 1:100	mm

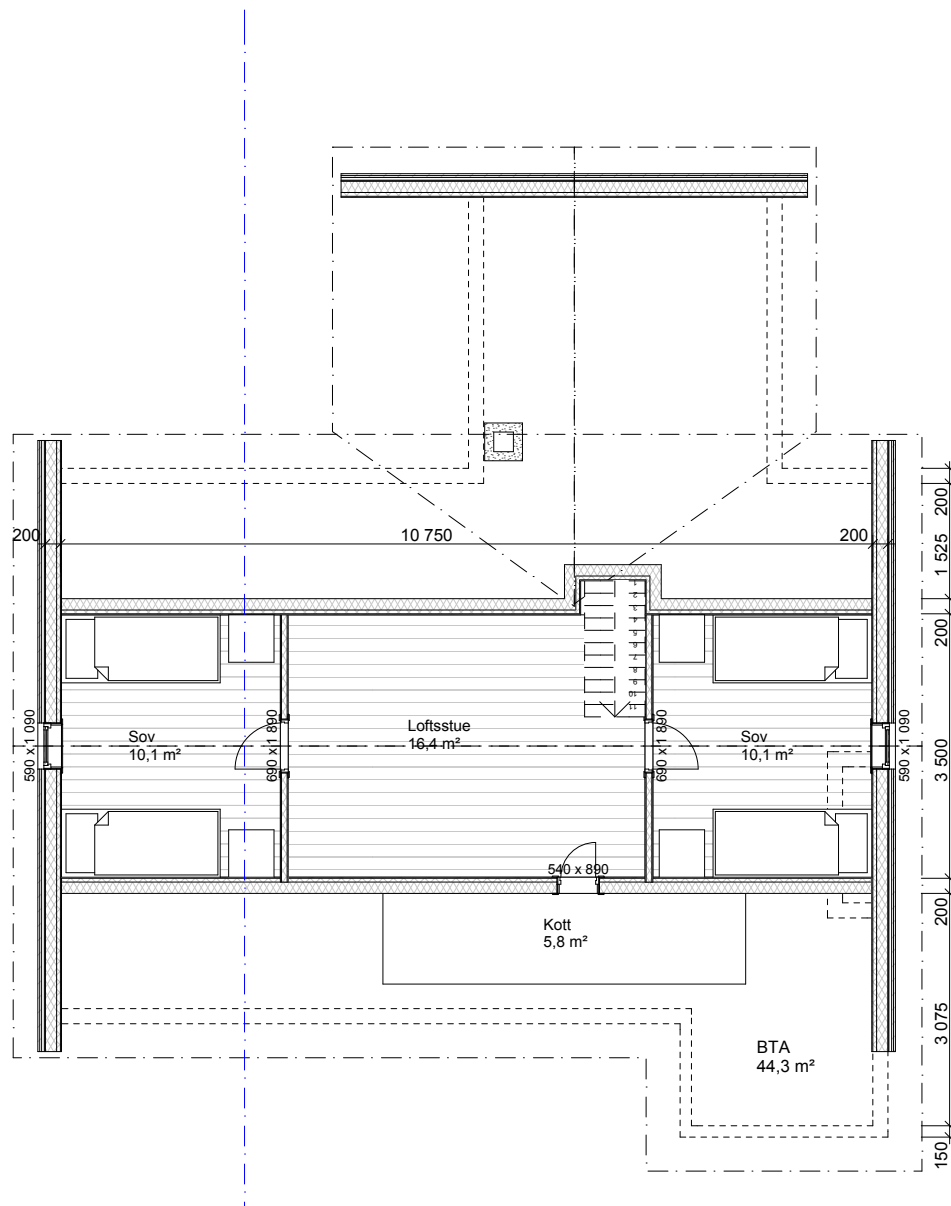

Disse tegningene kan ikke benyttes i
prosjekter hvor Familiehytta AS ikke er produsent.

Oppdragsgiver
Trond Dahl


Adr



Aasta Hansteensvei 3
0988 Oslo
Tlf: 22163500
www.familiehytta.no

FH101 GAUSTABLIKK

						Tegn. TM	Gnr./bnr.: 16/161	Dato: 19.07.2010	Fag: ARK
						Saksbh.	Mosetertoppen, tomt 60	Tegningsnr.: A-102	Rev.
						Kontr.	Plan 2 etasje	Målestokk 1:100	mm
Rev.	Dato	Rev. gjelder		Tegn.	Kontr.				

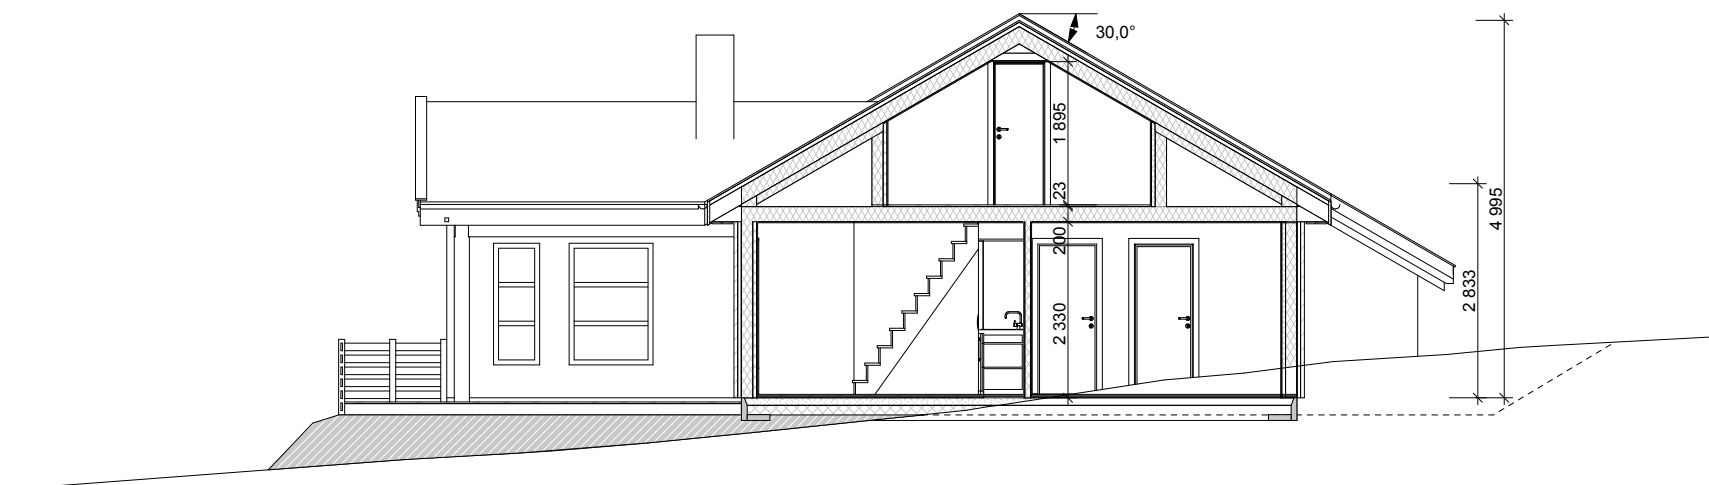

Disse tegningene kan ikke benyttes i
prosjekter hvor Familiehytta AS ikke er produsent.

Oppdragsgiver
Trond Dahl


Adr




Aasta Hansteensvei 3
0988 Oslo
Tlf: 22163500
www.familiehytta.no

FH101 GAUSTABLIKK

						Tegn. TM	Gnr./bnr.: 16/161	Dato: 19.07.2010	Fag: ARK
						Saksbh.	Mosetertoppen, tomt 60	Tegningsnr.: A-103	Rev.
						Kontr.	Snitt A	Målestokk 1:100	mm
Rev.	Dato	Rev. gjelder		Tegn.	Kontr.				

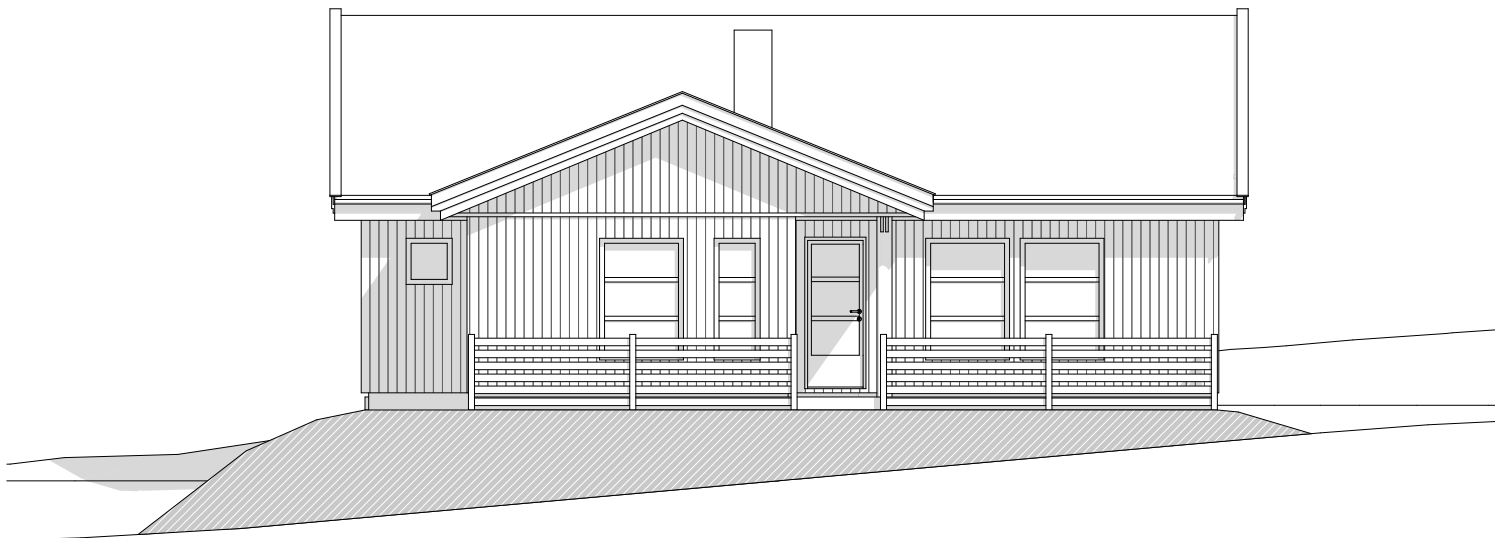

Fasade syd

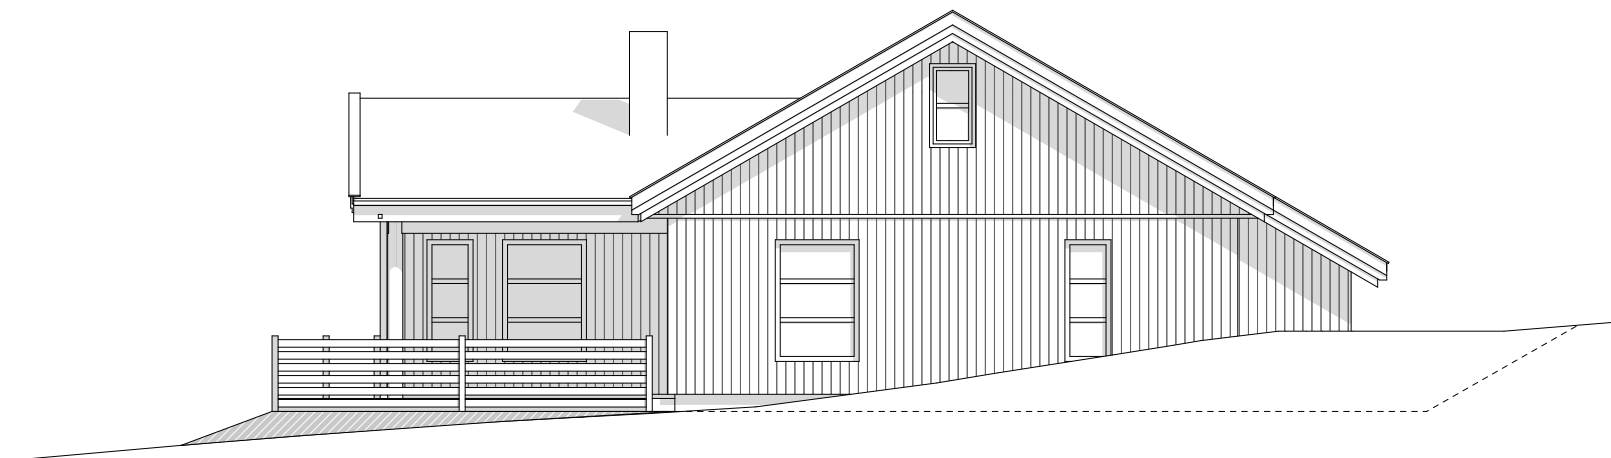

Fasade øst

Disse tegningene kan ikke benyttes i
prosjekter hvor Familiehytta AS ikke er produsent.

Oppdragsgiver
Trond Dahl


Adr




Aasta Hansteensvei 3
0988 Oslo
Tlf: 22163500
www.familiehytta.no

FH101 GAUSTABLIKK

						Tegn. TM	Gnr./bnr.: 16/161	Dato: 19.07.2010	Fag: ARK
						Saksbh.	Mosetertoppen, tomt 60	Tegningsnr.: A-104	Rev.
						Kontr.	Fasade syd og øst	Målestokk 1:100	mm
Rev.	Dato	Rev. gjelder		Tegn.	Kontr.				

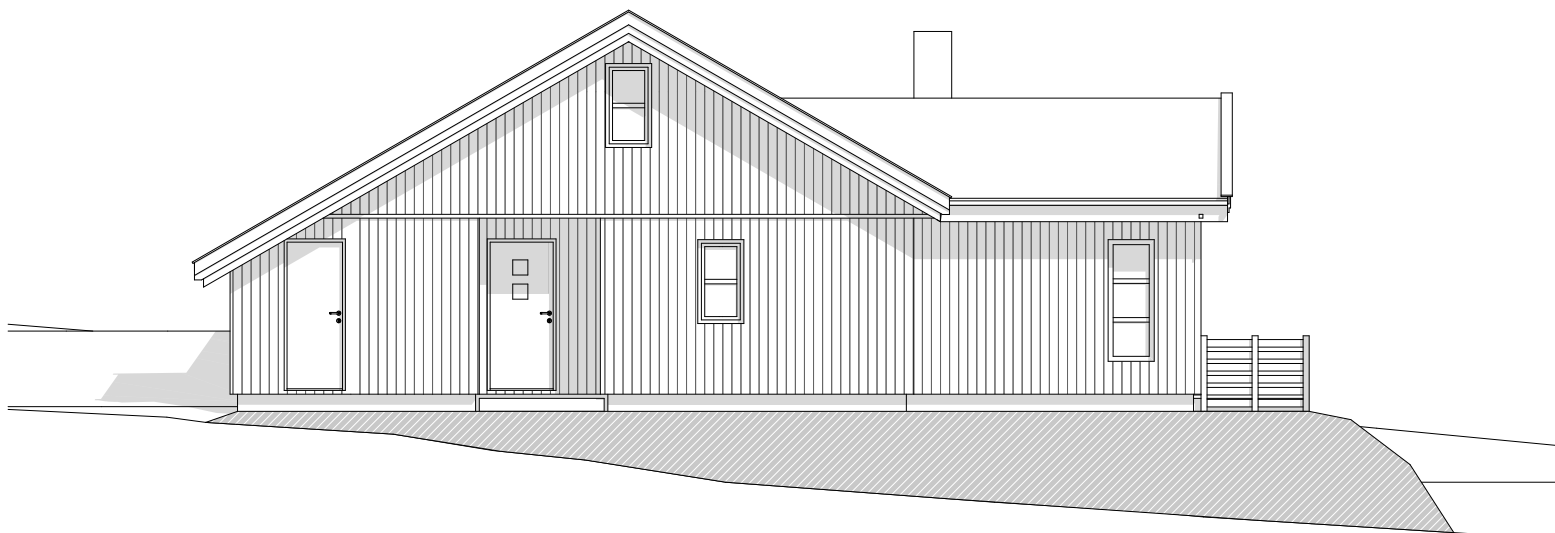

Fasade vest

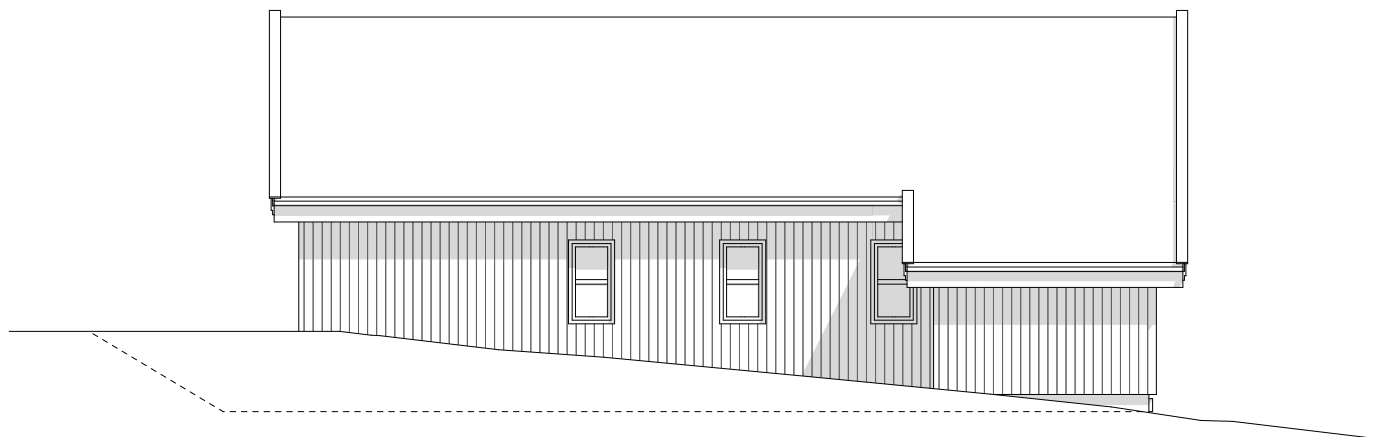

Fasade nord

Disse tegningene kan ikke benyttes i
prosjekter hvor Familiehytta AS ikke er produsent.

Oppdragsgiver
Trond Dahl


Adr



Aasta Hansteensvei 3
0988 Oslo
Tlf: 22163500
www.familiehytta.no

FH101 GAUSTABLIKK

						Tegn. TM	Gnr./bnr.: 16/161	Dato: 19.07.2010	Fag: ARK
						Saksbh.	Mosetertoppen, tomt 60	Tegningsnr.: A-105	Rev.
						Kontr.	Fasade nord og vest	Målestokk 1:100	mm
Rev.	Dato	Rev. gjelder		Tegn.	Kontr.				

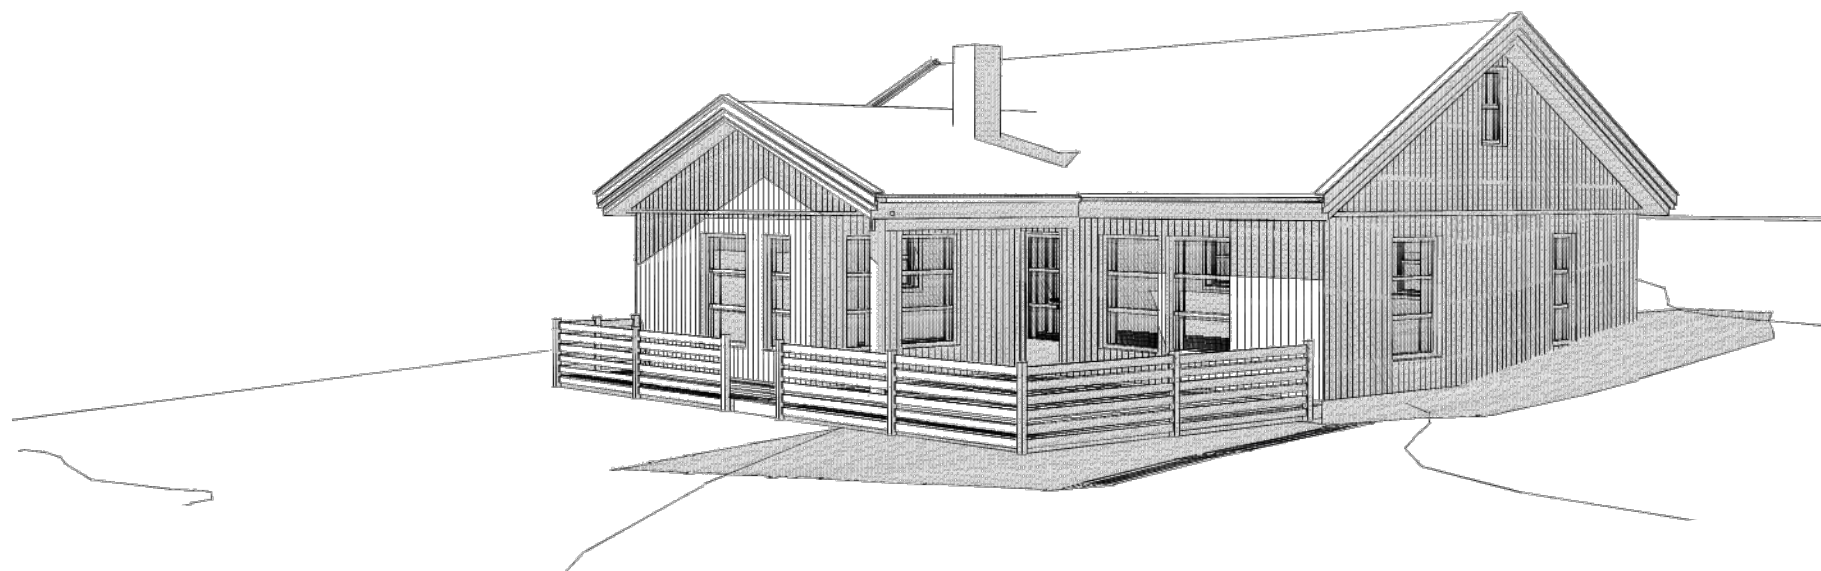

Disse tegningene kan ikke benyttes i
prosjekter hvor Familehytta AS ikke er produsent.

Oppdragsgiver
Trond Dahl

Adr



Aasta Hansteensvei 3
0988 Oslo
Tlf: 22163500
www.familehytta.no

FH101 GAUSTABLIKK

						Tegn. TM	Gnr./bnr.: 16/161	Dato: 19.07.2010	Fag: ARK
						Saksbh.	Mosetertoppen, tomt 60	Tegningsnr.: A-106	Rev.
						Kontr.	Generic Perspective	Målestokk 1:100	mm
Rev.	Dato	Rev. gjelder		Tegn.	Kontr.				