



SITUASJONSKART

Eiendom:

Gnr: 26

Bnr: 180

Fnr: 0

Snr: 0

Adresse: Furtholva 106, 2636 ØYER


Hj.haver/Fester:



ØYER
KOMMUNE

Dato: 3/9-2018 Sign:

Målestokk
1:500

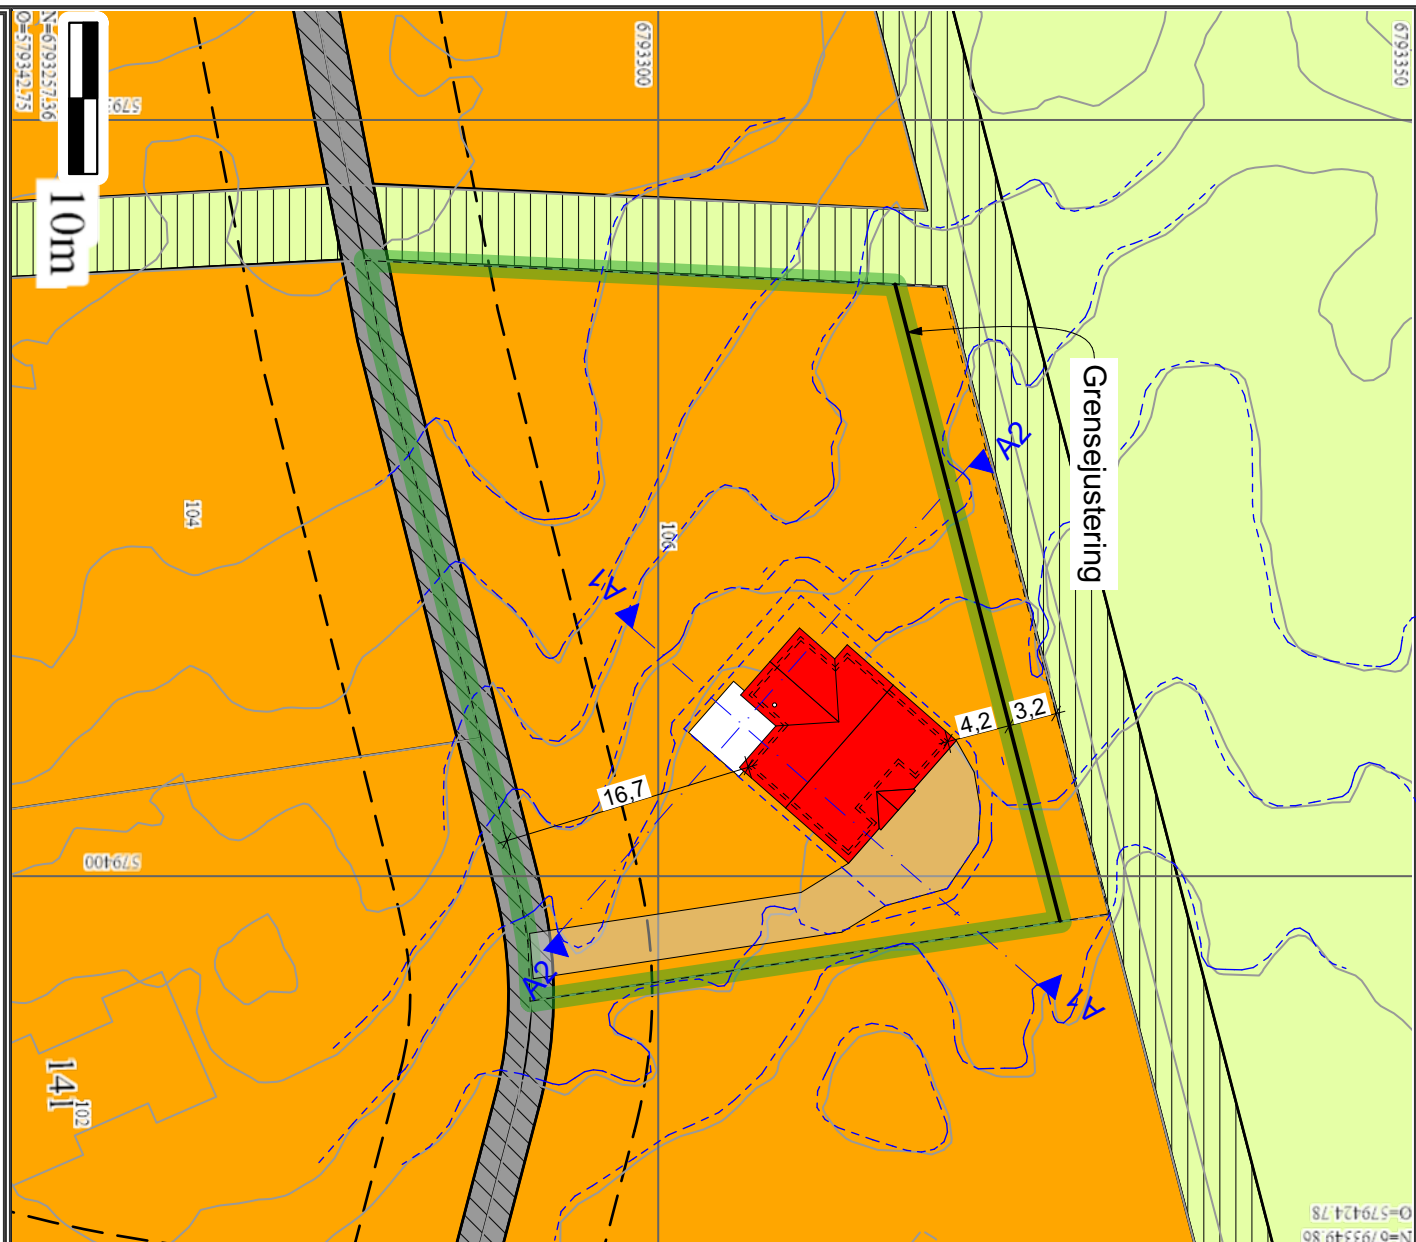

Det tas forbehold om at det kan forekomme feil på kartet, bla. gjelder dette eiendomsgrenser, ledninger/kabler, kummer m.m. som i forbindelse med prosjektering/anleggsarbeid må undersøkes nærmere.

Oppdragsgiver
Trond Dahl



Adr

Kragerudveien 140
2013 Skjetten
Tlf: 22163500
www.familiehytta.no

D	03.04.2018	Flyttet hytta 1,2m	OS.	
C	26.02.2018	Fjernet steinfasade	OS.	
B	08.01.2018	Flyttet terrassedør og pipe. Vindusendring	OS.	
A	19.12.2017	Flyttet panoramautsikt 1,2m	OS.	
Rev.	Dato	Rev. gjelder	Tegn.	Kontr.

Tegn.
OS.

Saksbh.

Kontr.

Gnr./bnr.: 26/180
Furtholva tomt 121
Øyer kommune

Situasjonsplan

Dato:
13.09.2018


Tegningsnr.:
A-100

Målestokk
1:500

Fag:
ARK

Rev.
F

mm

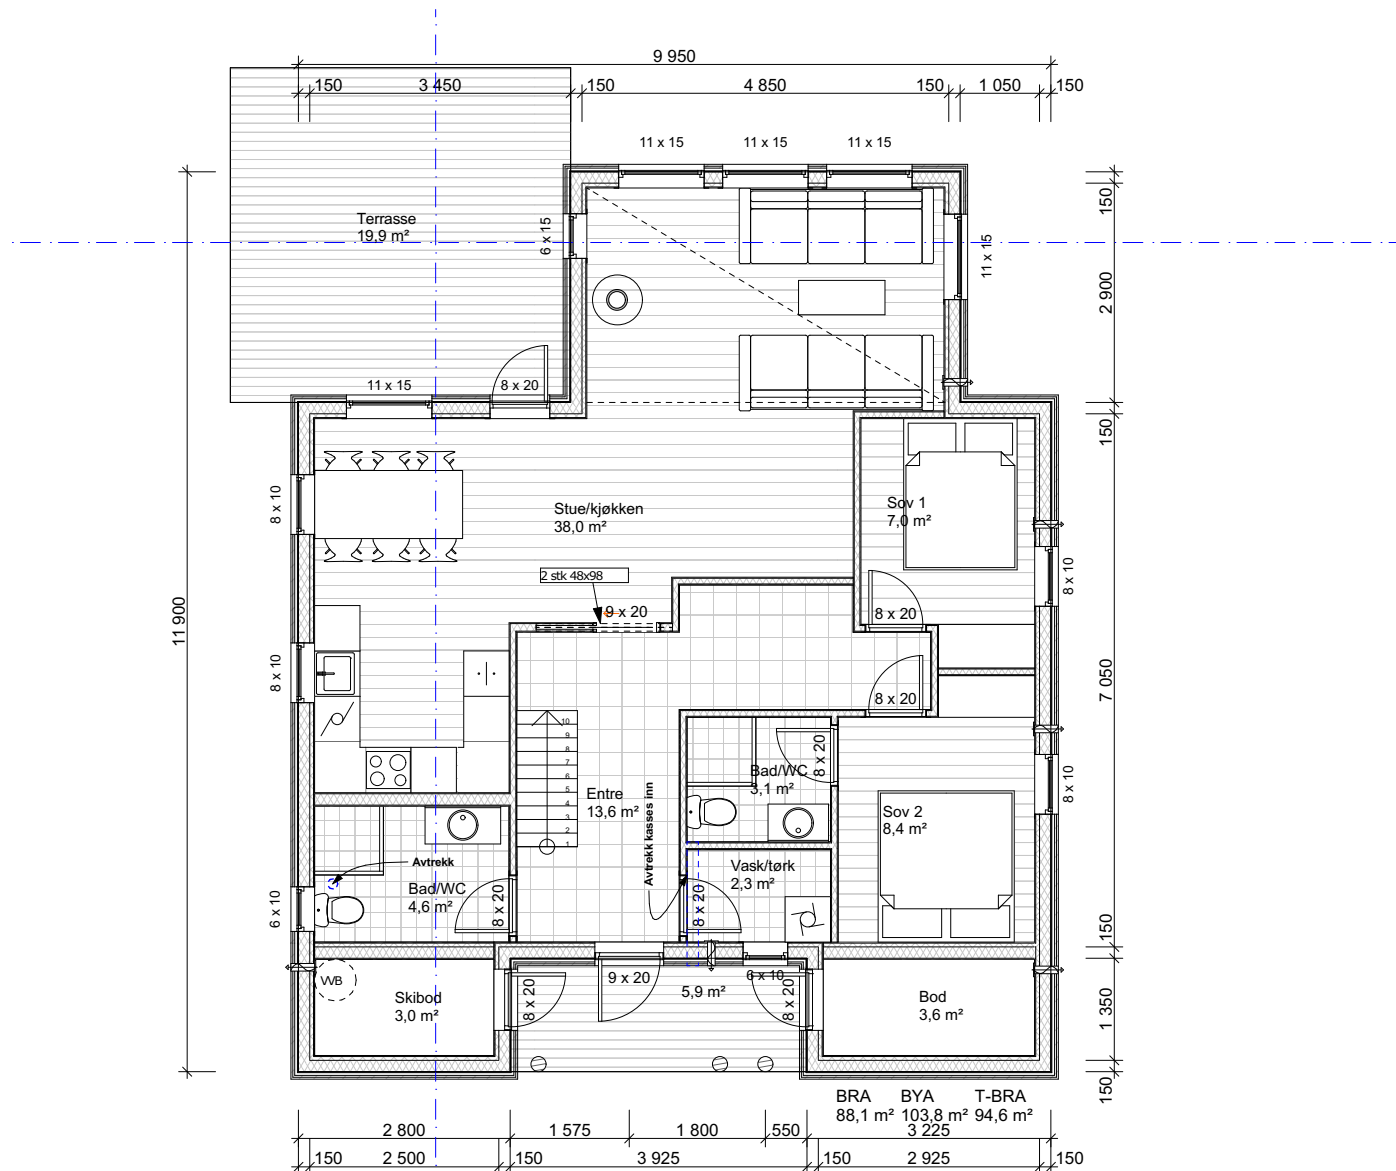

G	13.09.2018	Endret pipe	OS	
F	13.09.2018	Arbeidstegninger	KSK	
E	03.09.2018	Inntegnet grensejustering	OS.	
D	03.04.2018	Flyttet hytta 1,2m	OS.	
C	26.02.2018	Fjernet steinfasade	OS.	
B	08.01.2018	Flyttet terrassedør og pipe. Vindusendring	OS.	
A	19.12.2017	Flyttet panoramautstikk 1,2m	OS.	
Rev.	Dato	Rev. gjelder	Tegn.	Kontr.

Tegn.	Gnr./bnr.: 26/180	Dato:	Fag:
OS.	Furtohola tomte 121	13.09.2018	ARK
Saksbh.	Øyer kommune	Tegningsnr.:	Rev.
		A-101	F
Kontr.	Plan 1 etasje	Målestokk	mm
		1:100	

Disse tegningene kan ikke benyttes i prosjekter hvor Familiehytta AS ikke er produsent.


Oppdragsgiver
Trond Dahl

Adr



Kragerudveien 140
2013 Skjetten
Tlf: 22163500
www.familiehytta.no

FH 137 VARDEN Pluss

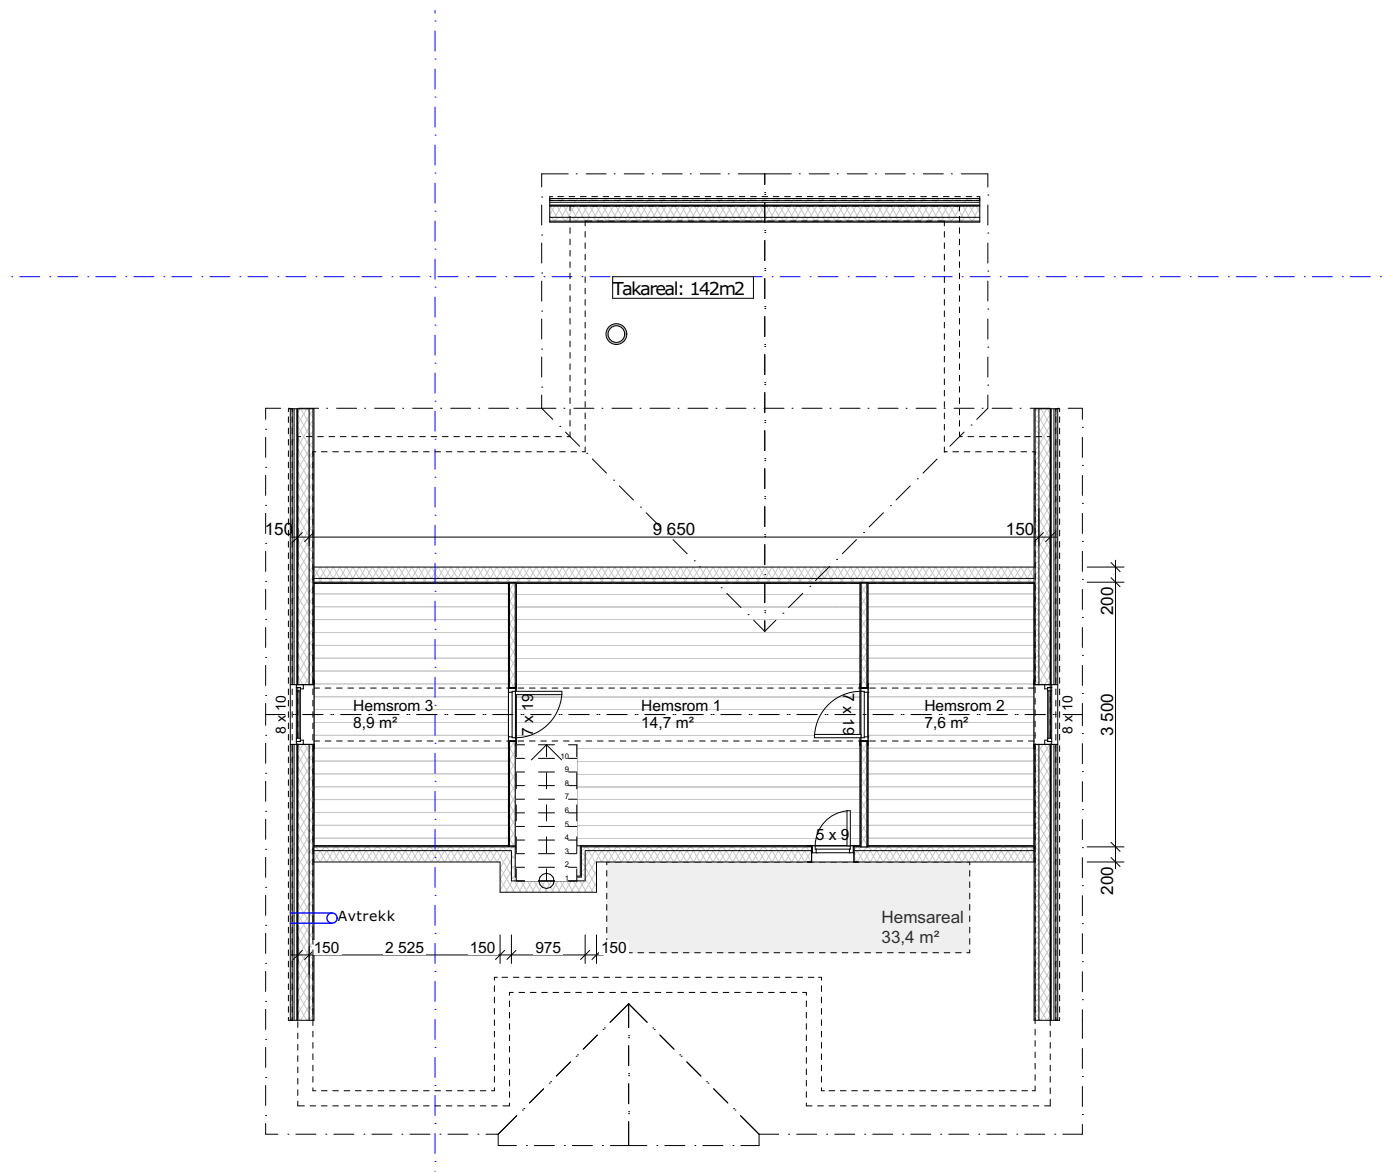

Disse tegningene kan ikke benyttes i
prosjekter hvor Familiehytta AS ikke er produsent.

Oppdragsgiver
Trond Dahl

Adr




Kragerudveien 140
2013 Skjetten
Tlf: 22163500
www.familiehytta.no

G	13.09.2018	Endret pipe	OS	
F	13.09.2018	Arbeidstegninger	KSK	
E	03.09.2018	Inntegnet grensejustering	OS.	
D	03.04.2018	Flyttet hytta 1,2m	OS.	
C	26.02.2018	Fjernet steinfasade	OS.	
B	08.01.2018	Flyttet terrassedør og pipe. Vindusendring	OS.	
A	19.12.2017	Flyttet panoramautstikk 1,2m	OS.	
Rev.	Dato	Rev. gjelder	Tegn.	Kontr.

Tegn. OS.	Gnr./bnnr.: 26/180 Furtoholatomt 121 Øyer kommune	Dato: 13.09.2018	Fag: ARK
Saksbh.		Tegningsnr.: A-102	Rev. F
Kontr.	Plan 2 etasje	Målestokk 1:100	mm

FH 137 VARDEN Pluss

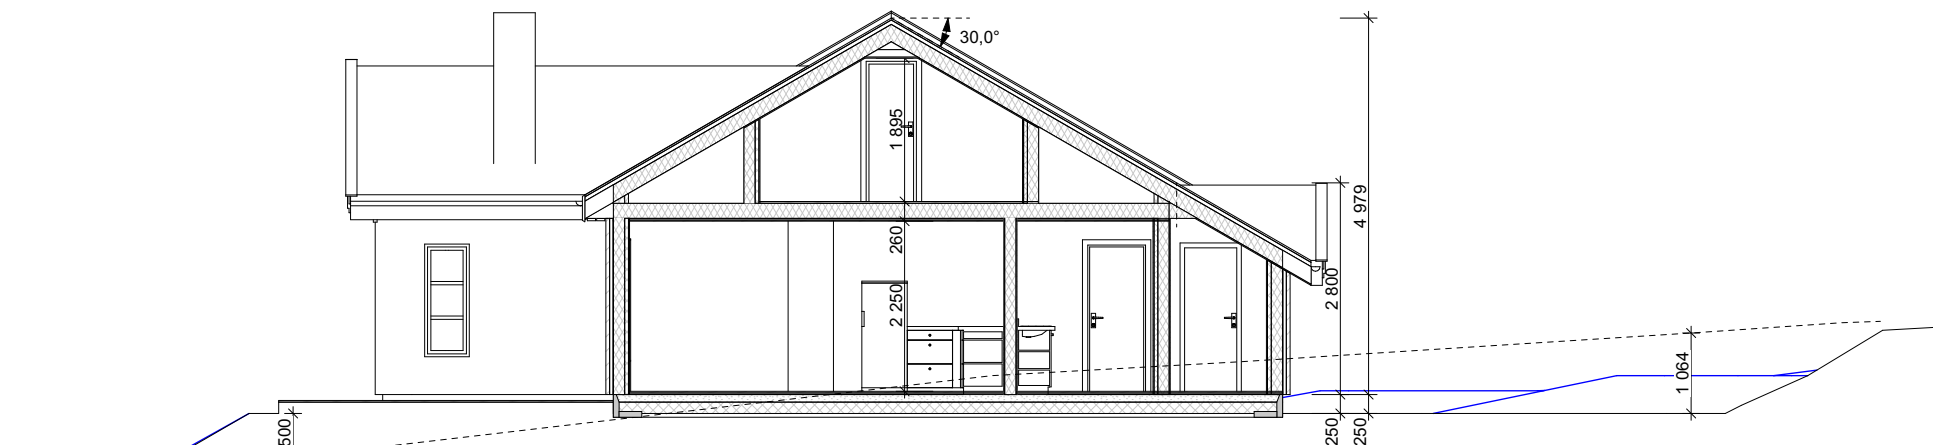

Eksisterende terreng har lett helning (mindre enn 1:6) og er prosjektert etter kommunens kartgrunnlag, ikke innmåling.

Målsatte høyder på skjæringer og fyllinger er absolutte. Ved avvik må ansvarlig søker kontaktes for vurdering mot myndighetskrav

Disse tegningene kan ikke benyttes i prosjekter hvor Familiehytta AS ikke er produsent.

Oppdragsgiver
Trond Dahl

Adr




Kragerudveien 140
2013 Skjetten
Tlf: 22163500
www.familiehytta.no


G	13.09.2018	Endret pipe	OS	
F	13.09.2018	Arbeidstegninger	KSK	
E	03.09.2018	Inntegnet grensejustering	OS.	
D	03.04.2018	Flyttet hytta 1,2m	OS.	
C	26.02.2018	Fjernet steinfasade	OS.	
B	08.01.2018	Flyttet terrassedør og pipe. Vindusendring	OS.	
A	19.12.2017	Flyttet panoramautstikk 1,2m	OS.	
Rev.	Dato	Rev. gjelder	Tegn.	Kontr.

FH 137 VARDEN Pluss

Tegn. OS.	Gnr./bnr.: 26/180 Furtoholatomt 121 Øyer kommune	Dato:	Fag:
Saksbh.		13.09.2018	ARK
Kontr.		Tegningsnr.: A-103	Rev. F
	Snitt A	Målestokk 1:100	mm

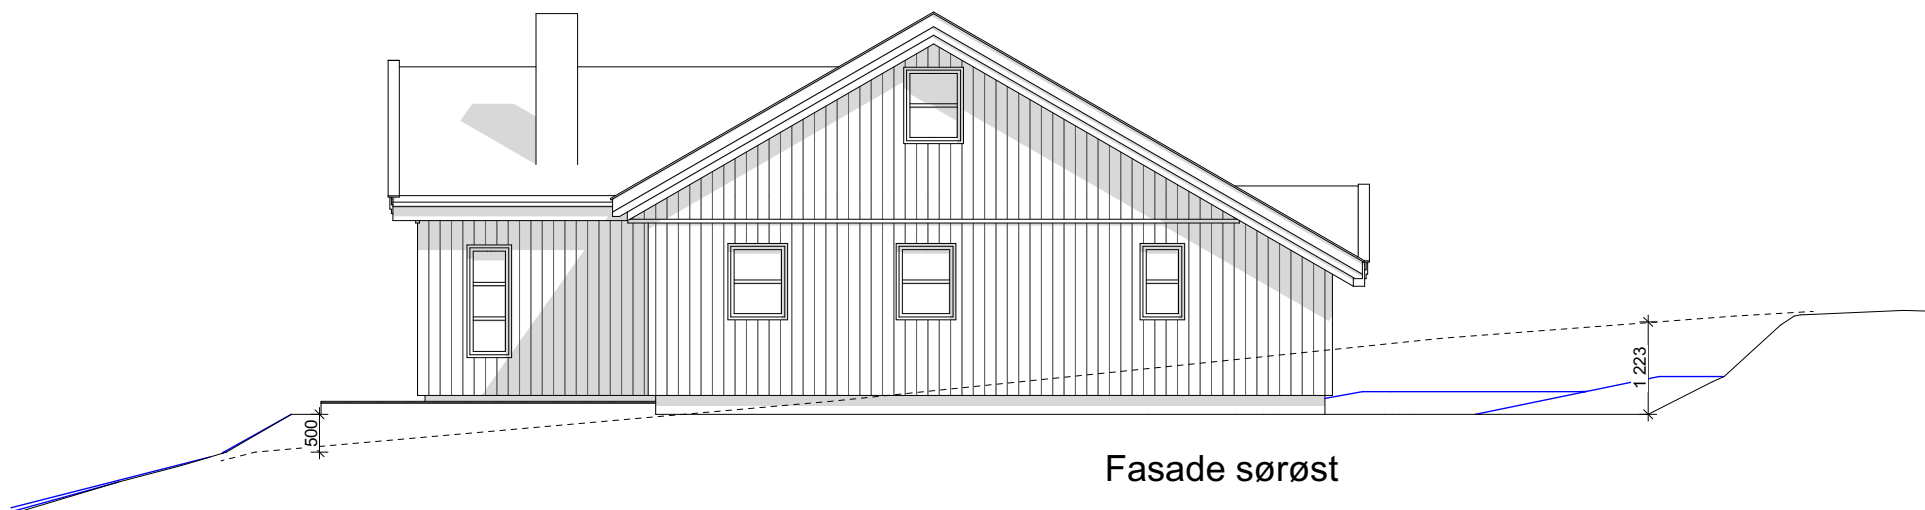

Fasade sørøst

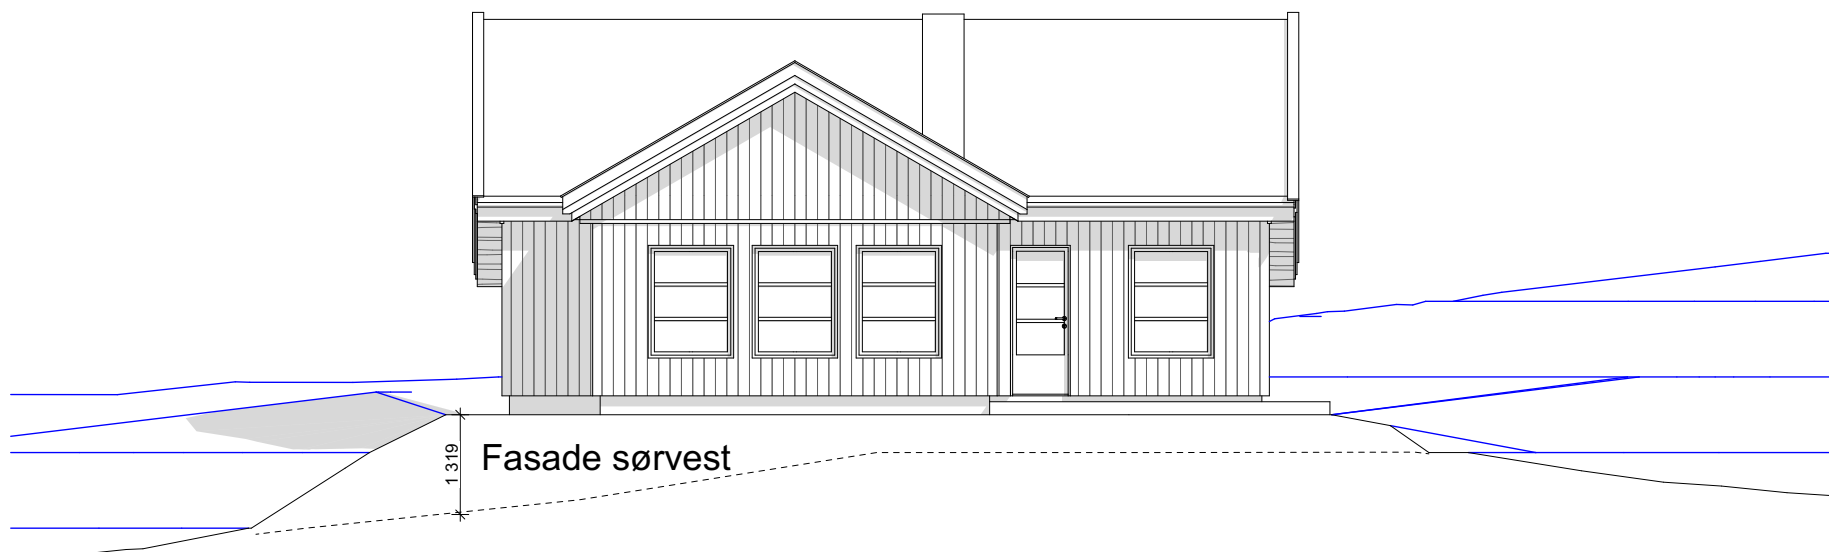

Fasade sørvest

Disse tegningene kan ikke benyttes i prosjekter hvor Familiehytta AS ikke er produsent.

Oppdragsgiver
Trond Dahl

Adr




Kragerudveien 140
2013 Skjetten
Tlf: 22163500
www.familiehytta.no


F	13.09.2018	Arbeidstegninger	KSK	
E	03.09.2018	Inntegnet grensejustering	OS.	
D	03.04.2018	Flyttet hytta 1,2m	OS.	
C	26.02.2018	Fjernet steinfasade	OS.	
B	08.01.2018	Flyttet terrassedør og pipe. Vindusendring	OS.	
A	19.12.2017	Flyttet panoramautstikk 1,2m	OS.	
Rev.	Dato	Rev. gjelder	Tegn.	Kontr.

FH 137 VARDEN Pluss

Tegn. OS.	Gnr./bnr.: 26/180	Dato:	Fag:
Saksbh.	Furtohola tomt 121	13.09.2018	ARK
Kontr.	Øyer kommune	Tegningsnr.:	Rev.
	Fasade sørøst og sørvest	A-104	F
		Målestokk	mm
		1:100	

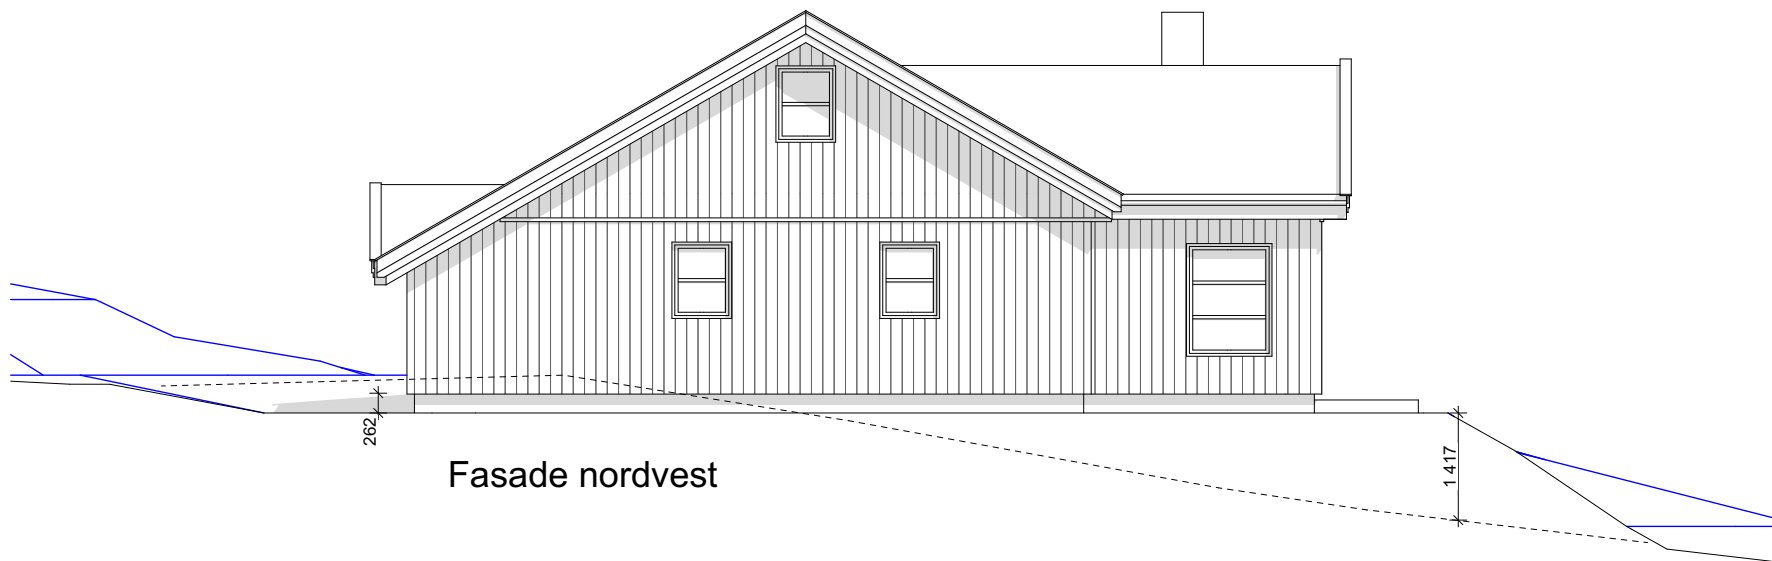

Fasade nordvest

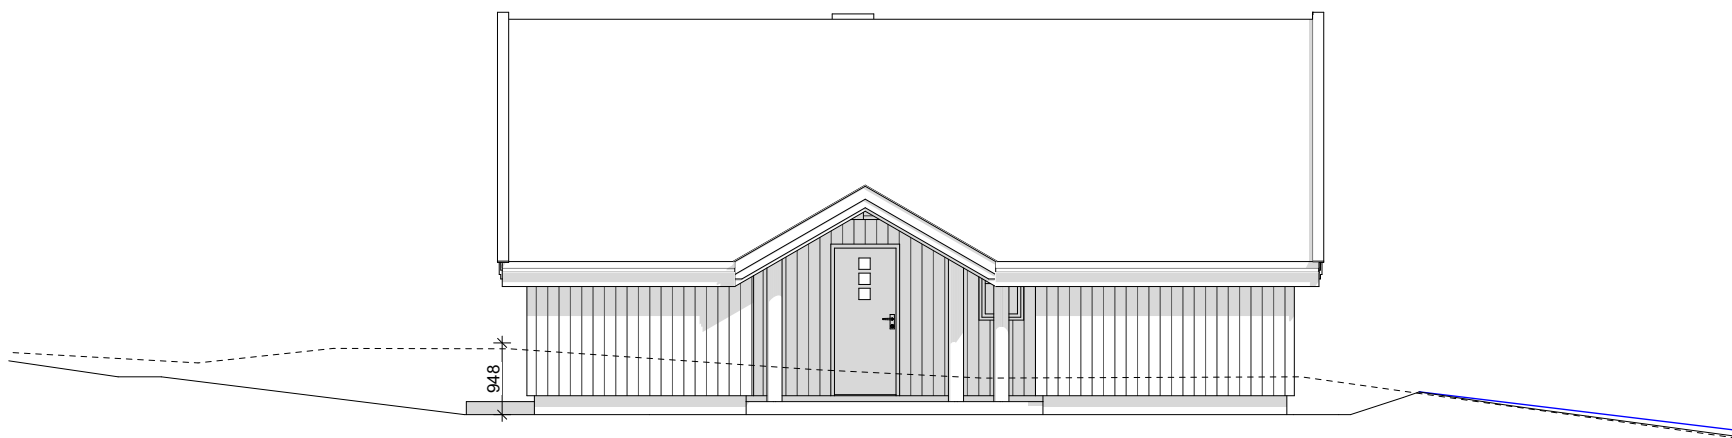

Fasade nordøst

Disse tegningene kan ikke benyttes i prosjekter hvor Familiehytta AS ikke er produsent.

Oppdragsgiver
Trond Dahl

Adr



Kragerudveien 140
2013 Skjetten
Tlf: 22163500
www.familiehytta.no

G	13.09.2018	Endre pipe	OS	
F	13.09.2018	Arbeidstegninger	KSK	
E	03.09.2018	Inntegnet grensejustering	OS.	
D	03.04.2018	Flyttet hytta 1,2m	OS.	
C	26.02.2018	Fjernet steinfasade	OS.	
B	08.01.2018	Flyttet terrassedør og pipe. Vindusendring	OS.	
A	19.12.2017	Flyttet panoramautsikt 1,2m	OS.	
Rev.	Dato	Rev. gjelder	Tegn.	Kontr.

FH 137 VARDEN Pluss

Tegn. OS.	Gnr./bnr.: 26/180	Dato:	Fag:
Saksbh.	Furtoholatomt 121	13.09.2018	ARK
Kontr.	Øyer kommune	Tegningsnr.:	Rev.
	Fasade nordvest og nordøst	A-105	F
		Målestokk	mm
		1:100	