


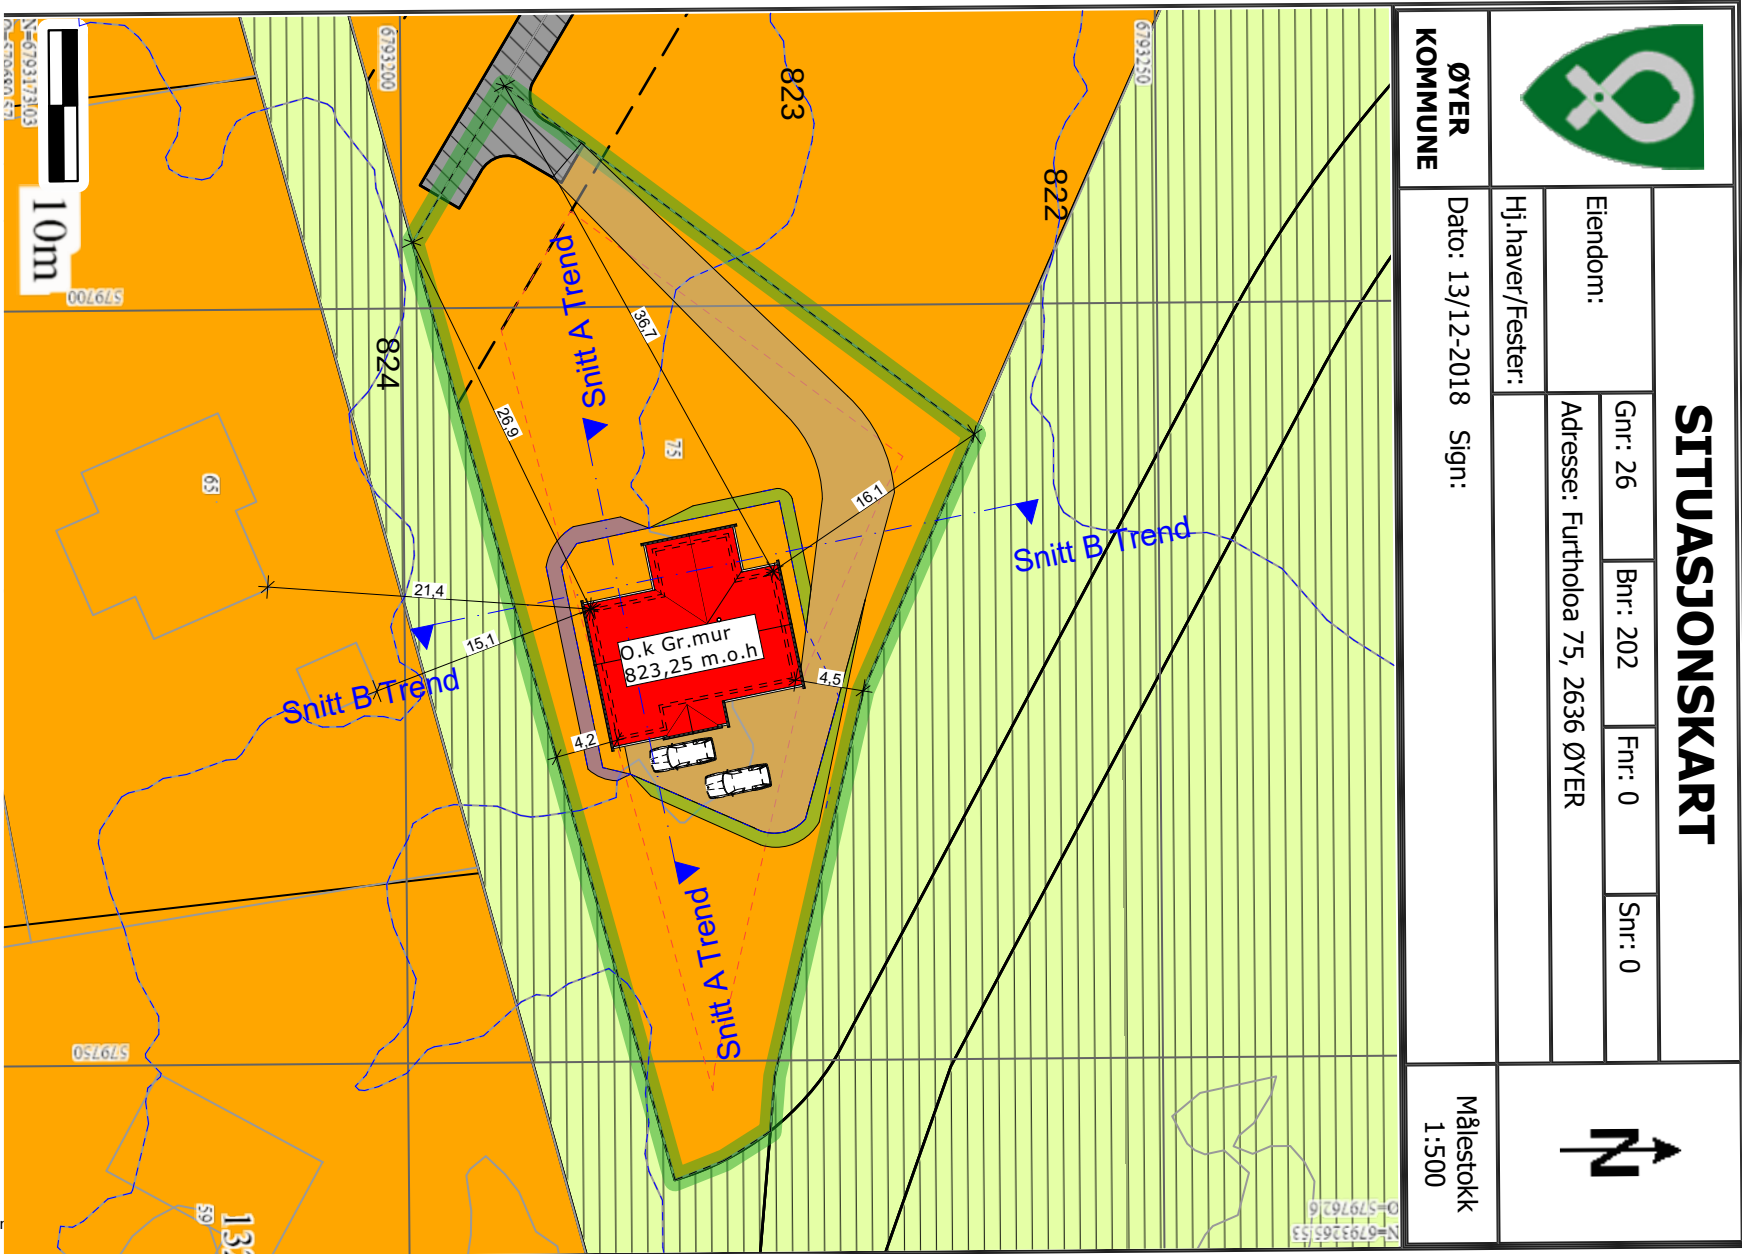

Disse tegningene kan ikke benyttes i prosjekter hvor Familiehytta AS ikke er oppdragsgiver. Det kan forekomme mindre avvik på innmåling.

Oppdragsgiver
 Navn: Tydahl Invest AS
 Prosjektnr:




Østre Aker vei 17
 0581 Oslo
 Tlf: 22 16 35 00
 www.familiehytta.no

Rev.	Dato	Rev. gjelder	Tegn.	Kontr.

Tegn. KSK	Gnr./bnr.: 26/202
Saksbh.	Øyer kommune
Kontr.	Sit.plan

Dato: 18.12.2018	Rev. ARK
Tegningsnr.:	Rev.
Målestokk 1:500	mm

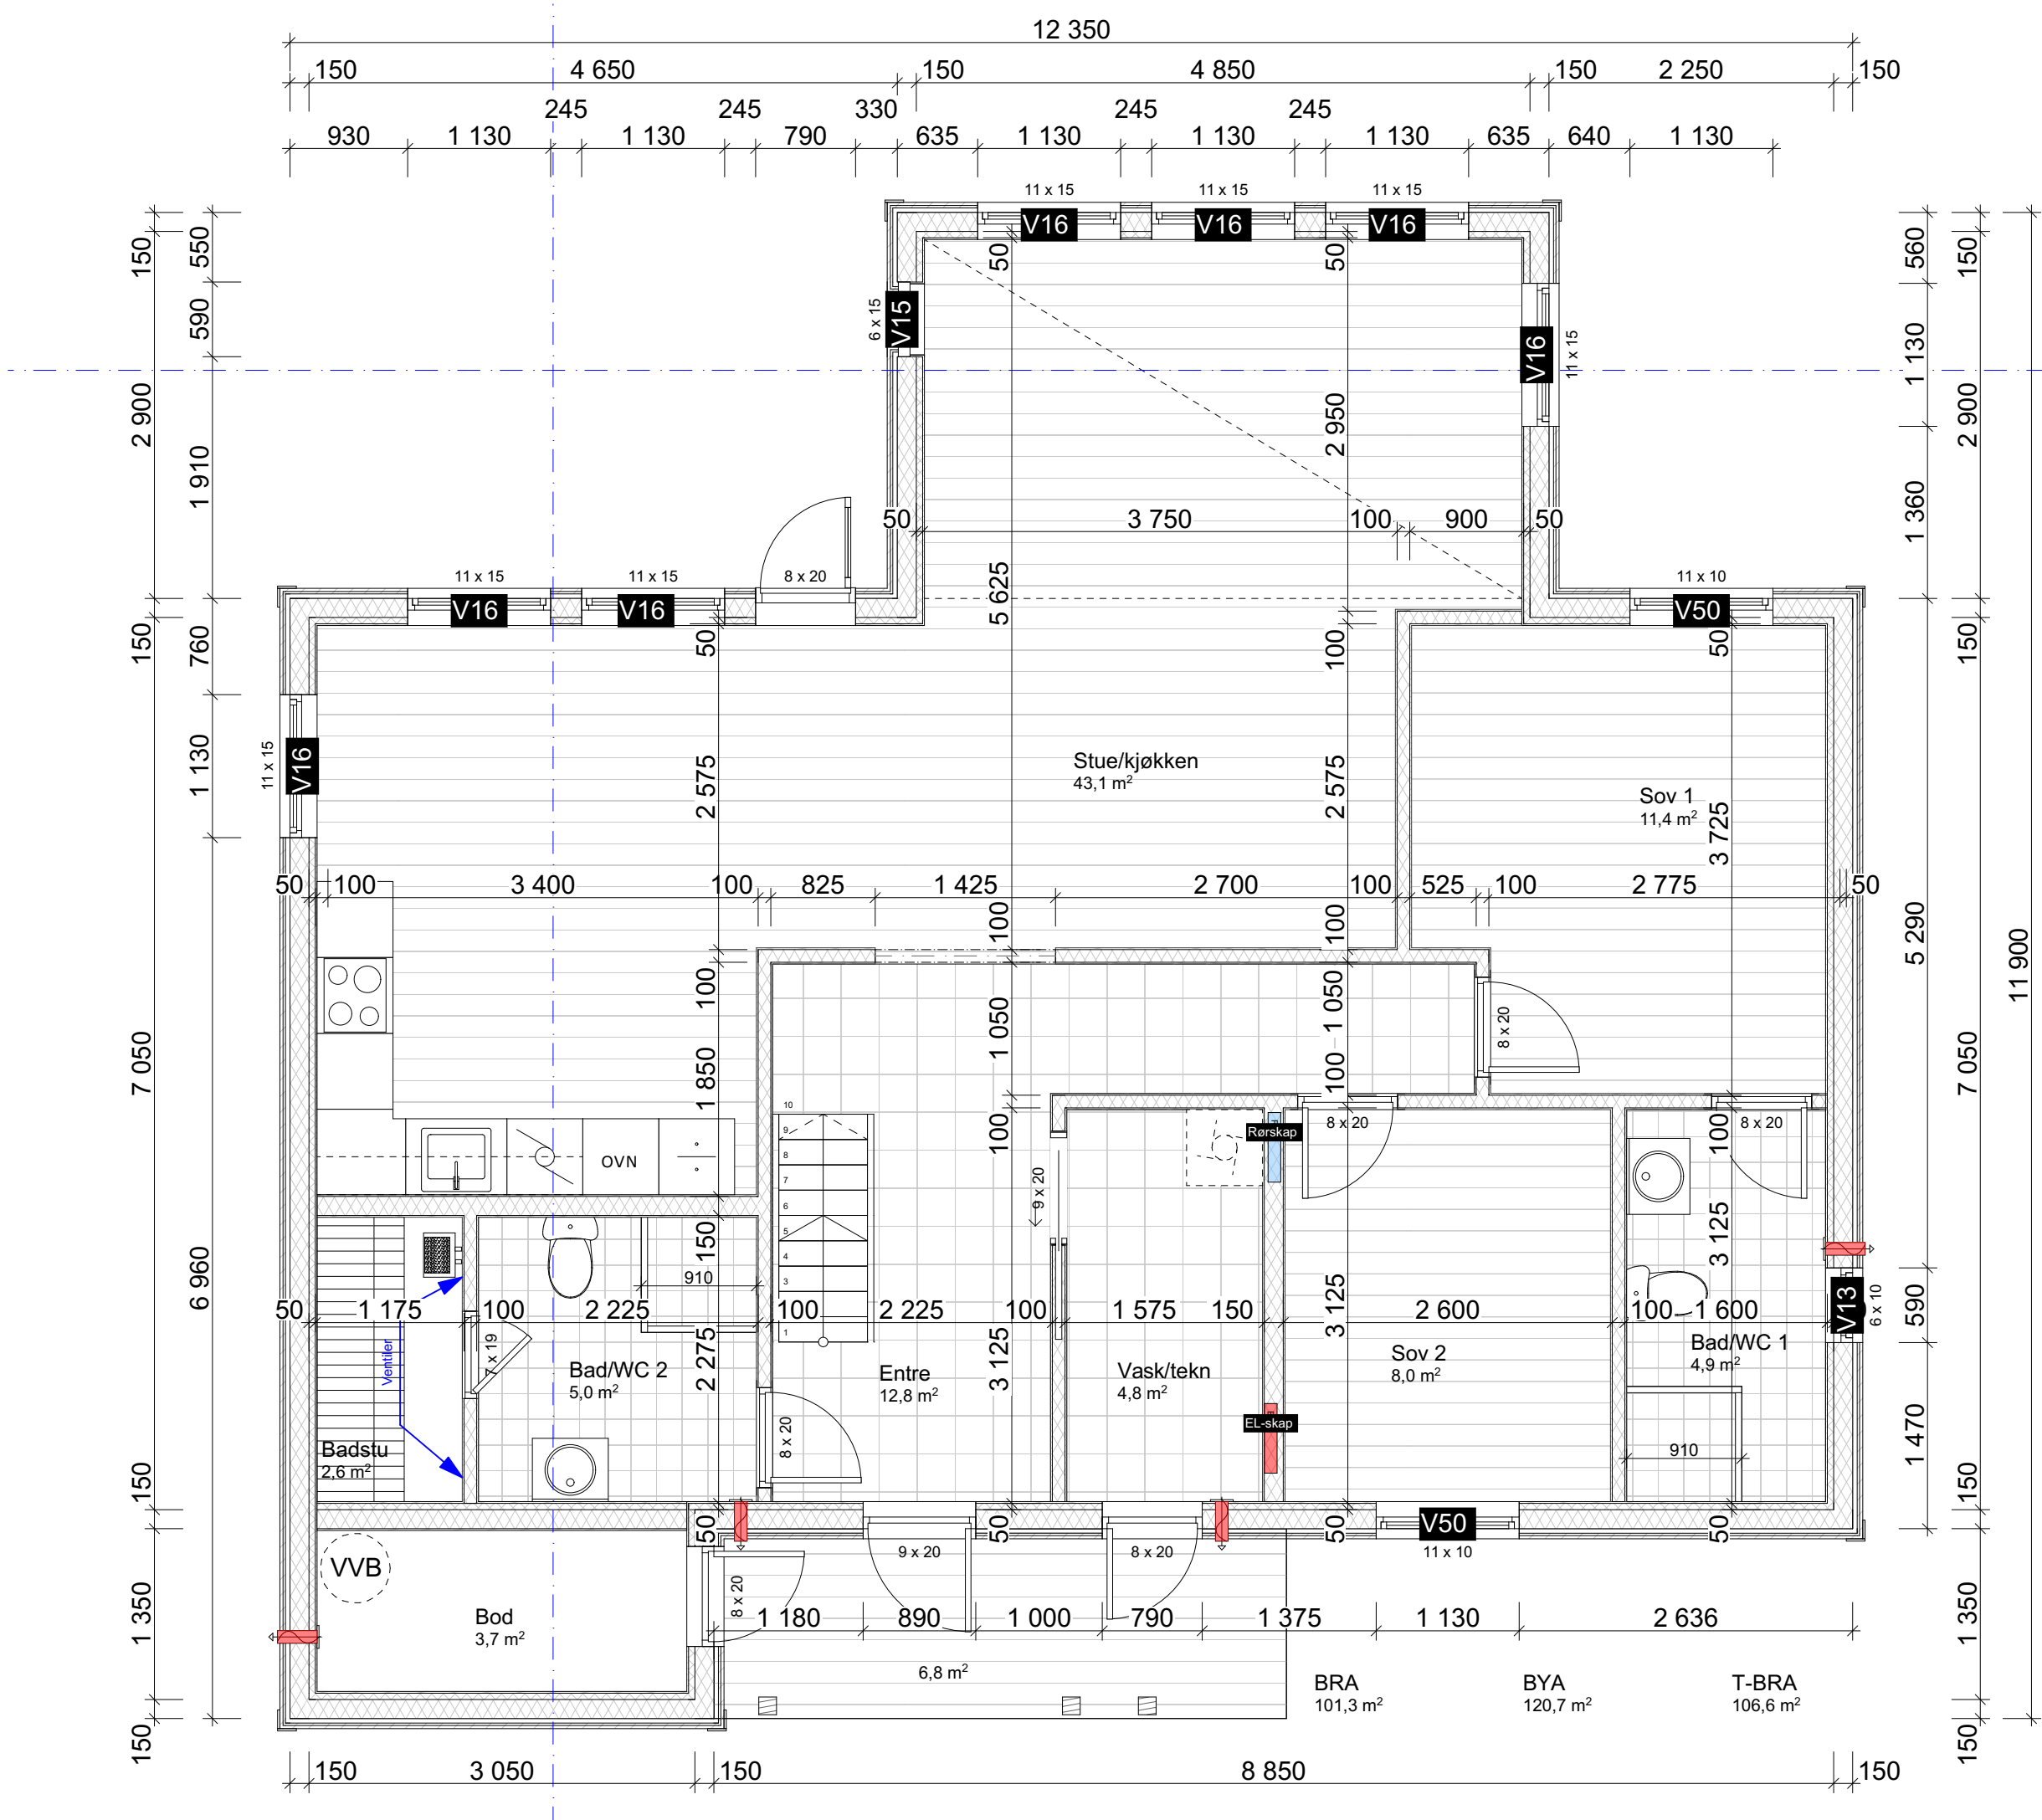

Disse tegningene kan ikke benyttes i
prosjekter hvor Familiehytta AS ikke er produsent.
Det kan forekomme mindre avvik på innvendig mål.

Oppdragsgiver
Navn: Tydahl Invest AS
Prosjektnr.: 182798



Østre Aker vei 17
0581 Oslo
T: 22 36 00 00
www.familiehytta.no


B.	04.04.2019	Sov 1 store, vask/tekn rom store, Bad/WC i mindre. Pipeplassering. Bytte av vinduer på uttrekt i stua. Fjernet vindu i bod.	ØN		
A.	05.02.2019	Arbeidstegninger	KSK	Tegn.	Kontr.
Rev.	Dato	Rev. gjelder			

Tegn.	Gnr./bmr.: 26/202	
KSK	Øyer kommune	
Saksbh.		
Kontr.		

Dato:	Gnr./bmr.: 26/202	
04.04.2019	Øyer kommune	
Tegningsnr.:		
Rev. B.		
Målestokk		
1:50		

Fag:	ARK	
Rev. B.		
mm		

1:50

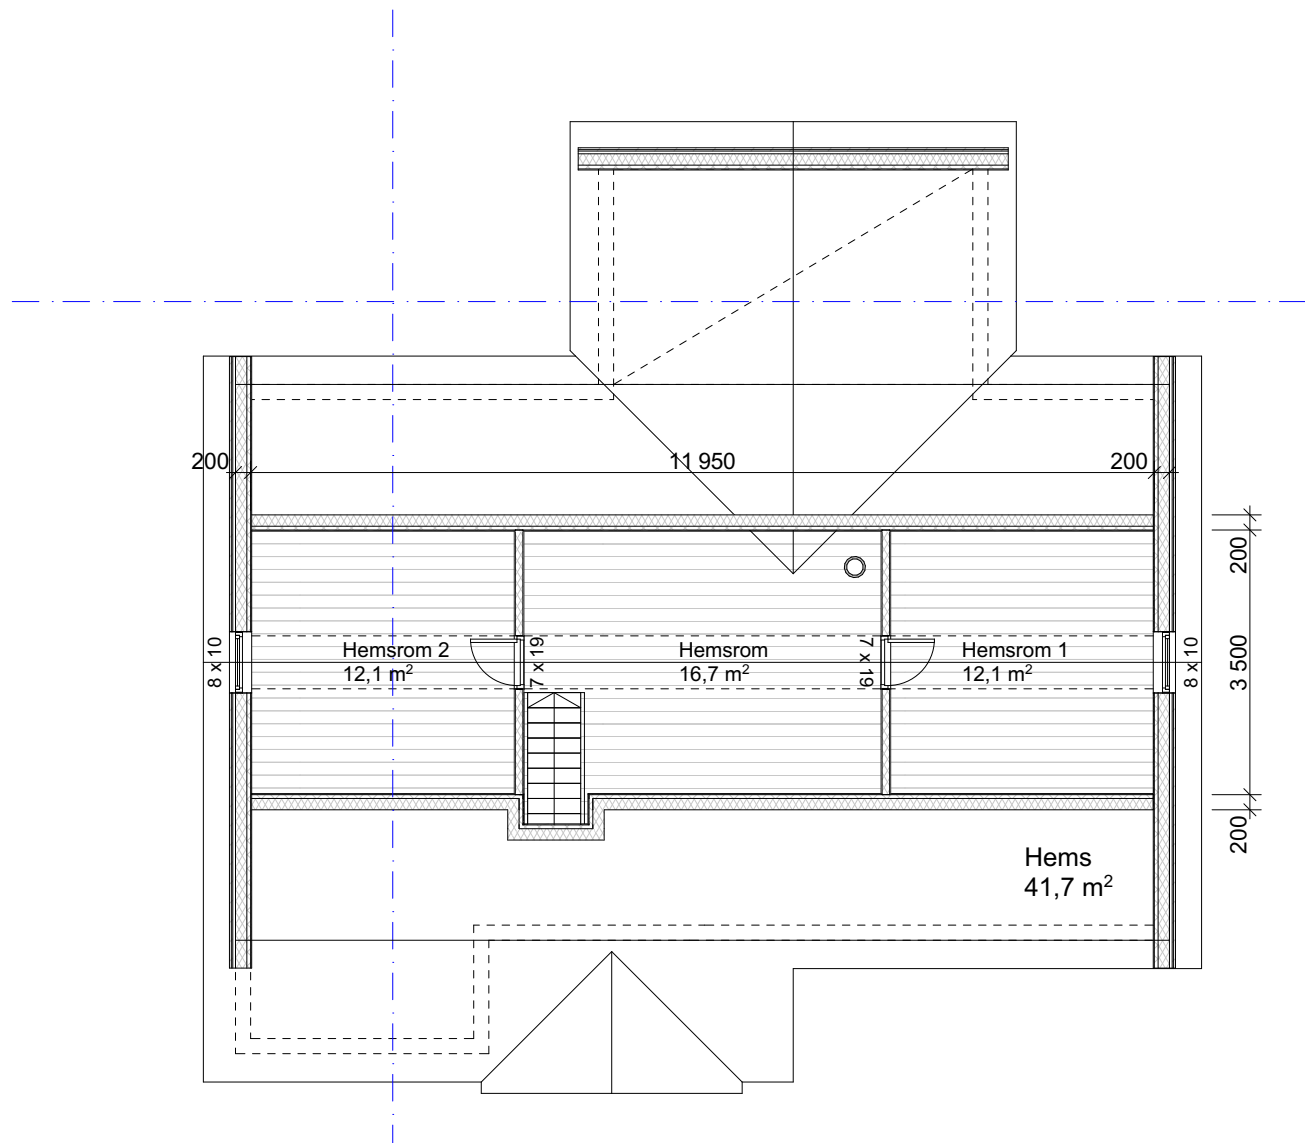

Disse tegningene kan ikke benyttes i
prosjekter hvor Familiehytta AS ikke er produsent.
Det kan forekomme mindre avvik på innvendig mål.


Oppdragsgiver
Navn: Tydahl Invest AS
Prosjektnr:



Østre Aker vei 17
0581 Oslo
Tlf: 22 16 35 00
www.familiehytta.no

FH 163 Rondablikk Byggemelding

						Tegn. KSK	Gnr./bnr.: 26/202 Øyer kommune	Dato: 18.12.2018	Fag: ARK
						Saksbh.		Tegningsnr.:	Rev.
						Kontr.	2. Etasje	Målestokk 1:100	mm
Rev.	Dato	Rev. gjelder		Tegn.	Kontr.				

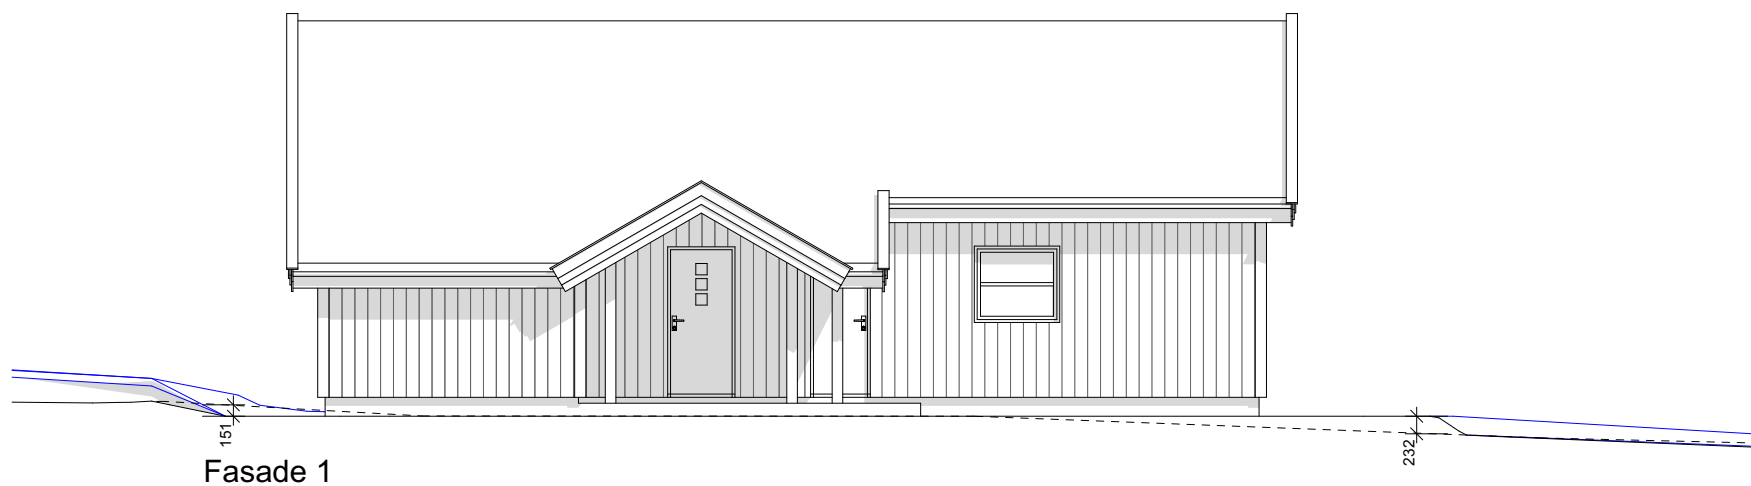

Disse tegningene kan ikke benyttes i
prosjekter hvor Familiehytta AS ikke er produsent.
Det kan forekomme mindre avvik på innvendig mål.


Oppdragsgiver
Navn: Tydahl Invest AS
Prosjektnr: 182798



Østre Aker vei 17
0581 Oslo
Tlf: 22 16 35 00
www.familiehytta.no

1:100

					Tegn. KSK	Gnr./bnr.: 26/202 Øyer kommune	Dato: 04.04.2019	Fag: ARK
					Saksbh.		Tegningsnr.:	Rev. B.
B .	04.04.2019	Sov 1 større, vask-/tekn.rom større, Bad/WC 1 mindre. Pipeplassering. Bytte av vinduer på uttrekk i stua. Fjernet vindu i bod.	ØN				Målestokk 1:100	mm
A.	05.02.2019	Arbeidstegninger	KSK					
Rev.	Dato	Rev. gjelder	Tegn.	Kontr.	Kontr.	Fasade 1		

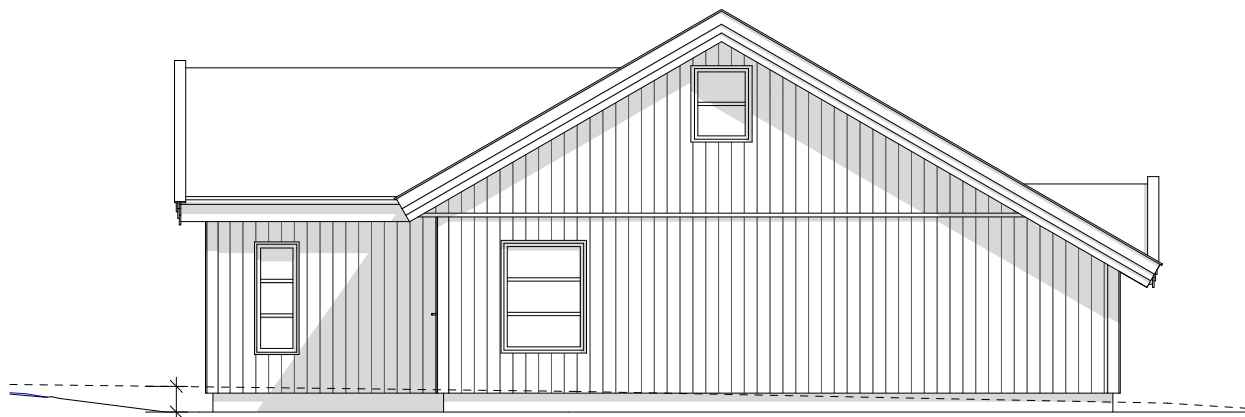

Fasade 2

Disse tegningene kan ikke benyttes i
prosjekter hvor Familiehytta AS ikke er produsent.
Det kan forekomme mindre avvik på innvendig mål.


Oppdragsgiver
Navn: Tydahl Invest AS
Prosjektnr: 182798



Østre Aker vei 17
0581 Oslo
Tlf: 22 16 35 00
www.familiehytta.no

1:100

					Tegn. KSK	Gnr./bnr.: 26/202 Øyer kommune	Dato: 04.04.2019	Fag: ARK
					Saksbh.		Tegningsnr.:	Rev. B.
					Kontr.		Målestokk 1:100	mm
B .	04.04.2019	Sov 1 større, vask-/tekn.rom større, Bad/WC 1 mindre. Pipeplassering. Bytte av vinduer på uttrekk i stua. Fjernet vindu i bod.	ØN			Fasade 2		
A.	05.02.2019	Arbeidstegninger	KSK					
Rev.	Dato	Rev. gjelder	Tegn.	Kontr.				

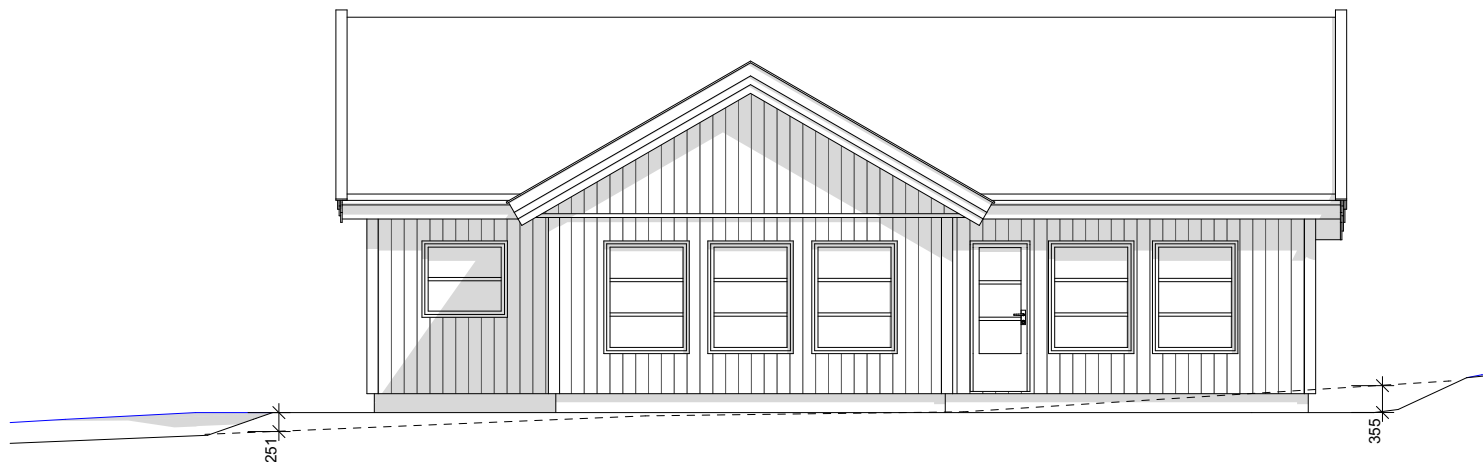

Fasade 3

Disse tegningene kan ikke benyttes i
prosjekter hvor Familiehytta AS ikke er produsent.
Det kan forekomme mindre avvik på innvendig mål.


Oppdragsgiver
Navn: Tydahl Invest AS
Prosjektnr: 182798



Østre Aker vei 17
0581 Oslo
Tlf: 22 16 35 00
www.familiehytta.no

1:100

						Tegn. KSK	Gnr./bnr.: 26/202	Dato:	Fag:
						Saksbh.	Øyer kommune	04.04.2019	ARK
B .	04.04.2019	Sov 1 større, vask-/tekn.rom større, Bad/WC 1 mindre. Pipeplassering. Bytte av vinduer på uttrekk i stua. Fjernet vindu i bod.	ØN			Kontr.		Tegningsnr.:	Rev. B.
A.	05.02.2019	Arbeidstegninger	KSK					Målestokk	mm
Rev.	Dato	Rev. gjelder	Tegn.	Kontr.			Fasade 3	1:100	

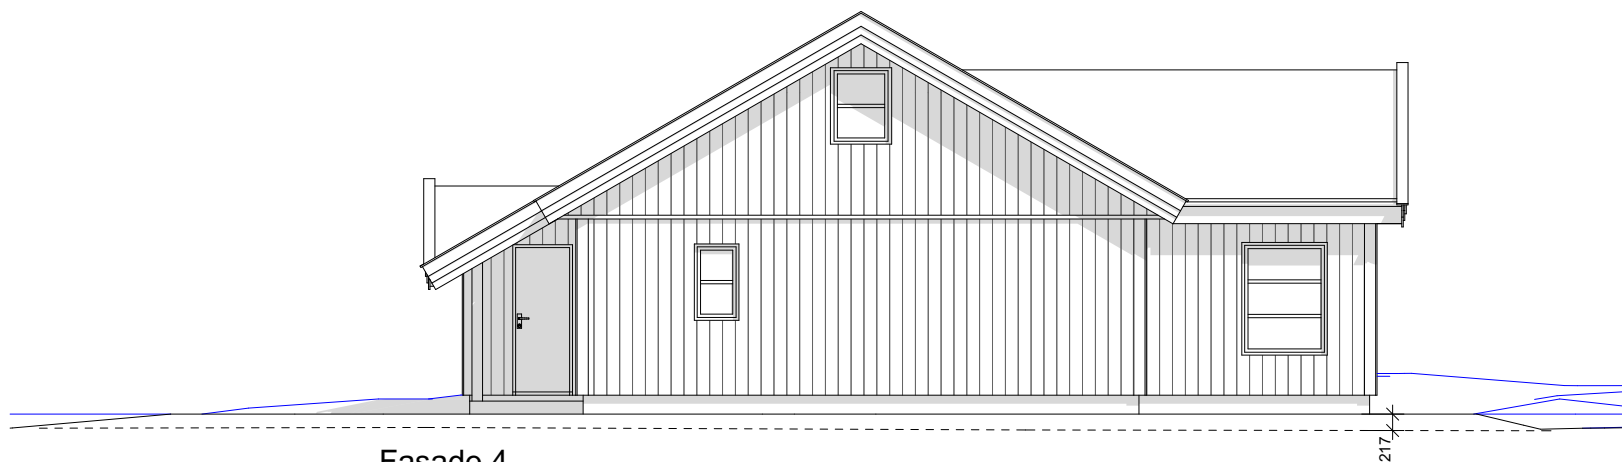

Fasade 4

Disse tegningene kan ikke benyttes i
prosjekter hvor Familiehytta AS ikke er produsent.
Det kan forekomme mindre avvik på innvendig mål.

Oppdragsgiver
Navn: Tydahl Invest AS
Prosjektnr: 182798



Østre Aker vei 17
0581 Oslo
Tlf: 22 16 35 00
www.familiehytta.no

B .	04.04.2019	Sov 1 større, vask-/tekn.rom større, Bad/WC 1 mindre. Pipeplassering. Bytte av vinduer på uttrekk i stua. Fjernet vindu i bod.	ØN		
A.	05.02.2019	Arbeidstegninger	KSK		
Rev.	Dato	Rev. gjelder	Tegn.	Kontr.	

Tegn. KSK	Gnr./bnr.: 26/202	Dato:	Fag:
Saksbh.	Øyer kommune	04.04.2019	ARK
Kontr.		Tegningsnr.:	Rev. B.
		Målestokk 1:100	mm

Fasade 4

1:100