



Disse tegningene kan ikke benyttes i prosjekter hvor Telemarkhytter AS ikke er produsent. Det kan forekomme mindre avvik på innvendig mål.								Gnr./bnr.: 103/156 Kvitfjell Ringebu kommune	TH STOREBLAD			
Oppdragsgiver: Dahl, Trond	Adr:										Dato: 30.10.2019	Fag: ARK
	Kundenr:										Tegningsnr.: 100	Tegn. AU
TELEMARKHYTTER 	Østre Aker vei 17 0581 Oslo Tlf: 22 16 35 00 www.telemarkhytter.no	A.	1	04.11.2019	Justert vinduer og fjernet overbygget foran stue		AU	Kontr.	Plan 1. Etasje	Målestokk 1:100		
		Rev.	Nr.	Dato	Beskrivelse		Tegn.	Kontr.				

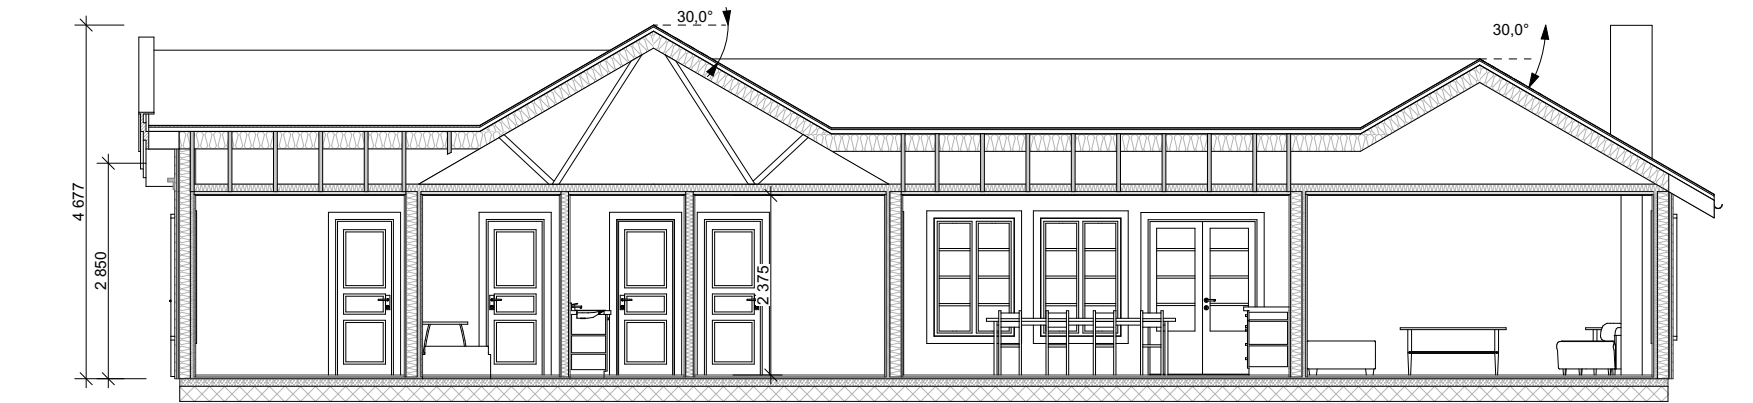


Snitt A

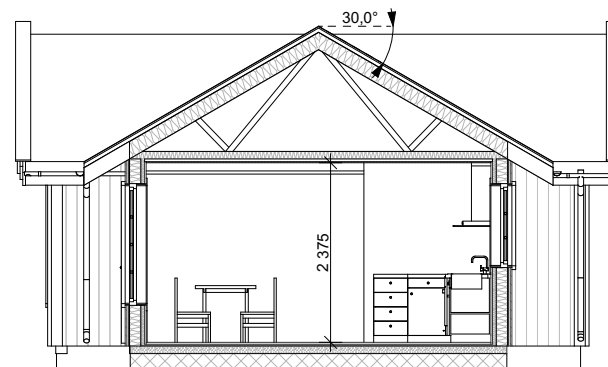


Snitt B

Disse tegningene kan ikke benyttes i prosjekter hvor Telemarkhytter AS ikke er produsent. Det kan forekomme mindre avvik på innvendig mål.								Gnr./bnr.: 103/156 Kvitfjell Ringebu kommune	TH STOREBLE	
Oppdragsgiver: Dahl, Trond	Adr: Kundenr:								Dato: 30.10.2019	Fag: ARK
TELEMARKHYTTES	Østre Aker vei 17 0581 Oslo Tlf: 22 16 35 00 www.telemarkhytter.no	A.	1	04.11.2019	Justert vinduer og fjernet overbygget foran stue	AU	Kontr.	Snitt	Tegningsnr.: 101	Tegn. AU
		Rev.	Nr.	Dato	Beskrivelse	Tegn.	Kontr.		Målestokk 1:100	

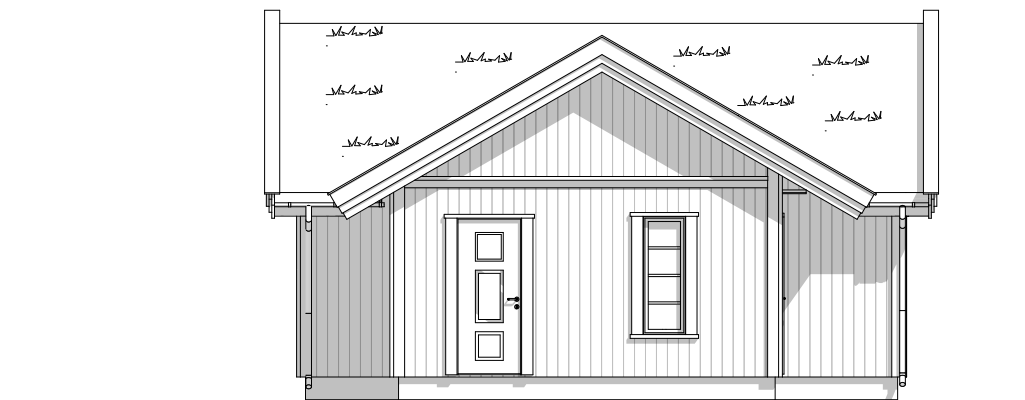

Fasade 2

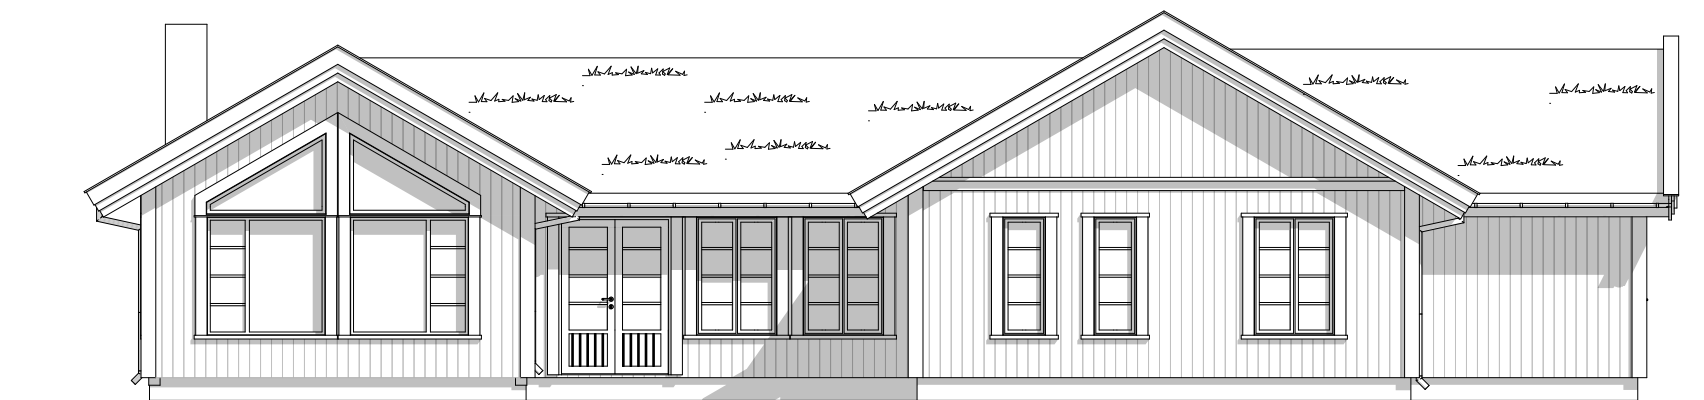

Fasade 3

Disse tegningene kan ikke benyttes i prosjekter hvor Telemarkhytter AS ikke er produsent. Det kan forekomme mindre avvik på innvendig mål.								Gnr./bnr.: 103/156 Kvitfjell Ringeby kommune	TH STOREBLE	
Oppdragsgiver: Dahl, Trond	Adr: Kundenr:								Dato: 30.10.2019	Fag: ARK
TELEMARKHYTTER	Østre Aker vei 17 0581 Oslo Tlf: 22 16 35 00 www.telemarkhytter.no	A.	1	04.11.2019	Justert vinduer og fjernet overbygget foran stue	AU	Kontr.	Fasade 2 og 3	Tegningsnr.: 102	Tegn. AU
		Rev.	Nr.	Dato	Beskrivelse	Tegn.	Kontr.		Målestokk 1:100	



Disse tegningene kan ikke benyttes i prosjekter hvor Telemarkhytter AS ikke er produsent. Det kan forekomme mindre avvik på innvendig mål.								Gnr./bnr.: 103/156 Kvitfjell Ringebu kommune	TH STOREBLE	
Oppdragsgiver: Dahl, Trond	Adr:								Dato: 30.10.2019	Fag: ARK
	Kundenr:								Tegningsnr.: 104	Tegn. AU
TELEMARKHYTTER 	Østre Aker vei 17 0581 Oslo Tlf: 22 16 35 00 www.telemarkhytter.no	A.	1	04.11.2019	Justert vinduer og fjernet overbygget foran stue	AU	Kontr.	Perspektiv	Målestokk 1:184,63	
		Rev.	Nr.	Dato	Beskrivelse	Tegn.	Kontr.			




Disse tegningene kan ikke benyttes i prosjekter hvor Telemarkhytter AS ikke er produsent. Det kan forekomme mindre avvik på innvendig mål.								Gnr./bnr.: 103/156 Kvitfjell Ringebu kommune	TH STOREBLE	
Oppdragsgiver: Dahl, Trond	Adr: Kundenr:								Dato: 30.10.2019	Fag: ARK
TELEMARKHYTTER	Østre Aker vei 17 0581 Oslo Tlf: 22 16 35 00 www.telemarkhytter.no	A.	1	04.11.2019	Justert vinduer og fjernet overbygget foran stue	AU	Kontr.	Perspektiv	Tegningsnr.: 105	Tegn. AU
		Rev.	Nr.	Dato	Beskrivelse	Tegn.	Kontr.		Målestokk	1:189,75



Disse tegningene kan ikke benyttes i prosjekter hvor Telemarkhytter AS ikke er produsent. Det kan forekomme mindre avvik på innvendig mål.								Gnr./bnr.: 103/156 Kvitfjell Ringeby kommune	TH STOREBLE	
Oppdragsgiver: Dahl, Trond	Adr:							Perspektiv	Dato:	Fag:
	Kundenr:								30.10.2019	ARK
TELEMARKHYTTER	Østre Aker vei 17 0581 Oslo Tlf: 22 16 35 00 www.telemarkhytter.no	A.	1	04.11.2019	Justert vinduer og fjernet overbygget foran stue	AU	Kontr.	Perspektiv	Tegningsnr.: 106	Tegn. AU
		Rev.	Nr.	Dato	Beskrivelse	Tegn.	Kontr.		Målestokk	1:144,72



Disse tegningene kan ikke benyttes i prosjekter hvor Telemarkhytter AS ikke er produsent. Det kan forekomme mindre avvik på innvendig mål.								Gnr./bnr.: 103/156 Kvitfjell Ringebu kommune	TH STOREBLE	
Oppdragsgiver: Dahl, Trond	Adr:								Dato:	Fag:
	Kundenr:								30.10.2019	ARK
TELEMARKHYTTER 	Østre Aker vei 17 0581 Oslo Tlf: 22 16 35 00 www.telemarkhytter.no	A.	1	04.11.2019	Justert vinduer og fjernet overbygget foran stue	AU	Kontr.	Perspektiv	Tegningsnr.:	Tegn.
		Rev.	Nr.	Dato	Beskrivelse	Tegn.	Kontr.		107	AU
									Målestokk	1:147,39

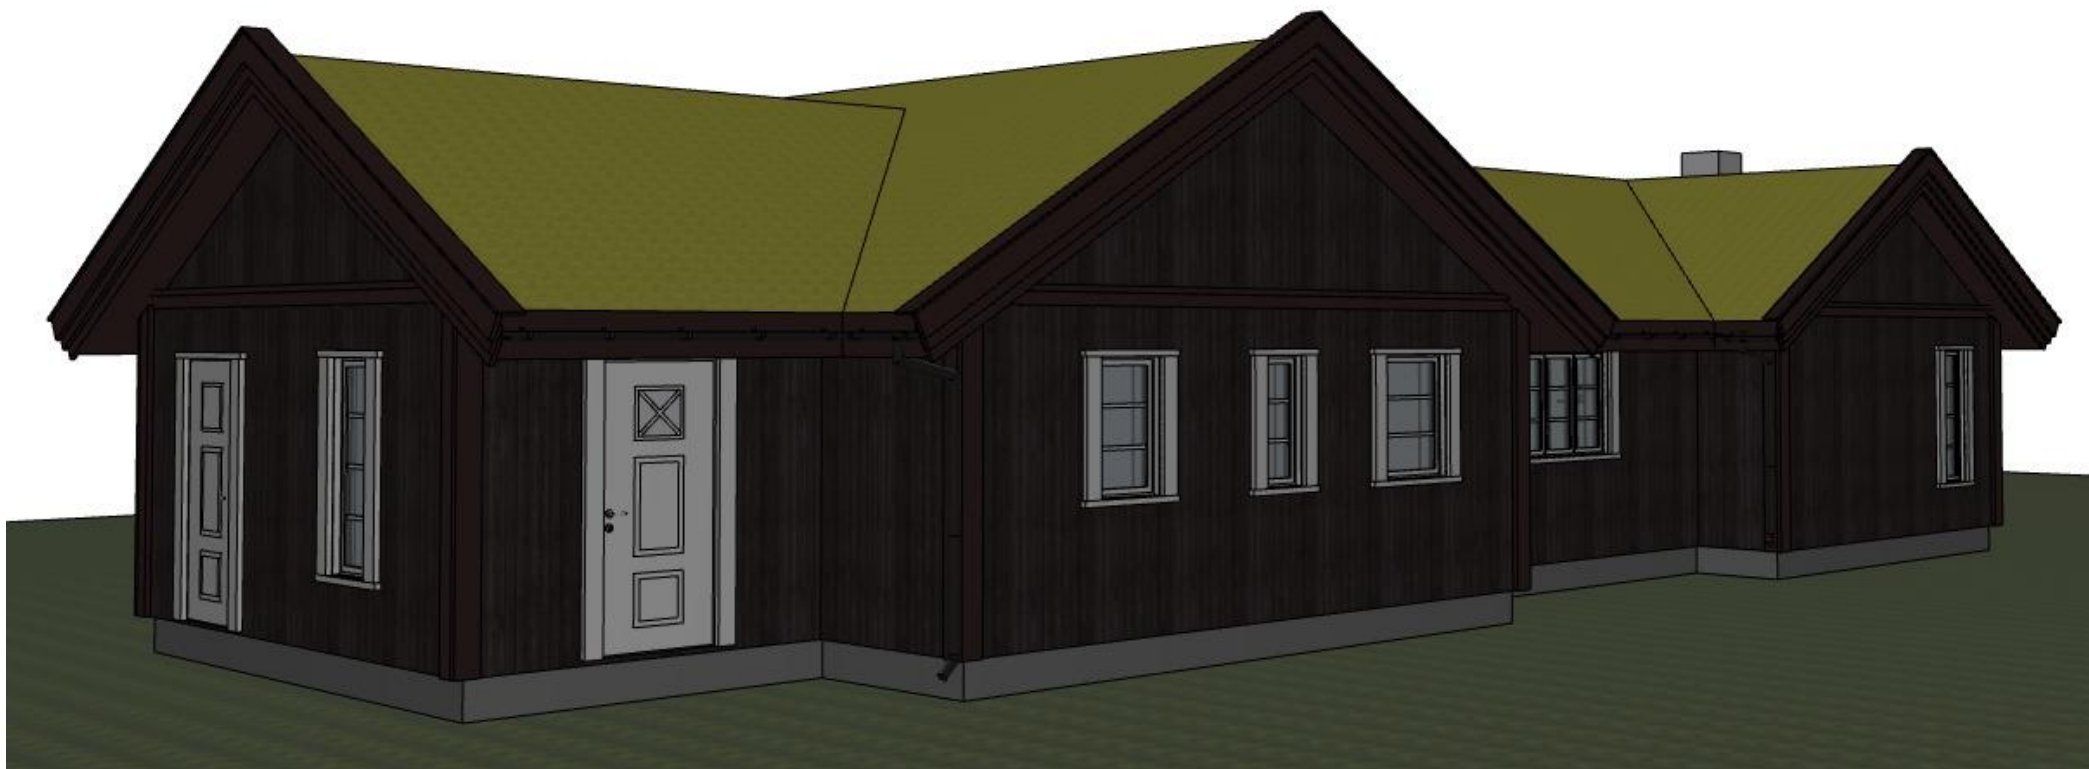

Disse tegningene kan ikke benyttes i prosjekter hvor Telemarkhytter AS ikke er produsent. Det kan forekomme mindre avvik på innvendig mål.								Gnr./bnr.: 103/156 Kvitfjell Ringebu kommune	TH STOREBLE	
Oppdragsgiver: Dahl, Trond	Adr:							Perspektiv	Dato:	Fag:
	Kundenr:								30.10.2019	ARK
TELEMARKHYTTES	Østre Aker vei 17 0581 Oslo Tlf: 22 16 35 00 www.telemarkhytter.no	A.	1	04.11.2019	Justert vinduer og fjernet overbygget foran stue	AU	Kontr.	Perspektiv	Tegningsnr.: 108	Tegn. AU
		Rev.	Nr.	Dato	Beskrivelse	Tegn.	Kontr.		Målestokk	1:154,18



Disse tegningene kan ikke benyttes i prosjekter hvor Telemarkhytter AS ikke er produsent. Det kan forekomme mindre avvik på innvendig mål.								Gnr./bnr.: 103/156 Kvitfjell Ringebu kommune	TH STOREBLE	
Oppdragsgiver: Dahl, Trond	Adr:									
	Kundenr:								Dato:	Fag:
TELEMARKHYTTER	Østre Aker vei 17 0581 Oslo Tlf: 22 16 35 00 www.telemarkhytter.no	A.	1	04.11.2019	Justert vinduer og fjernet overbygget foran stue	AU	Kontr.	Perspektiv	30.10.2019	ARK
		Rev.	Nr.	Dato	Beskrivelse	Tegn.	Kontr.		Tegningsnr.: 109	Tegn. AU
									Målestokk	1:124,84