



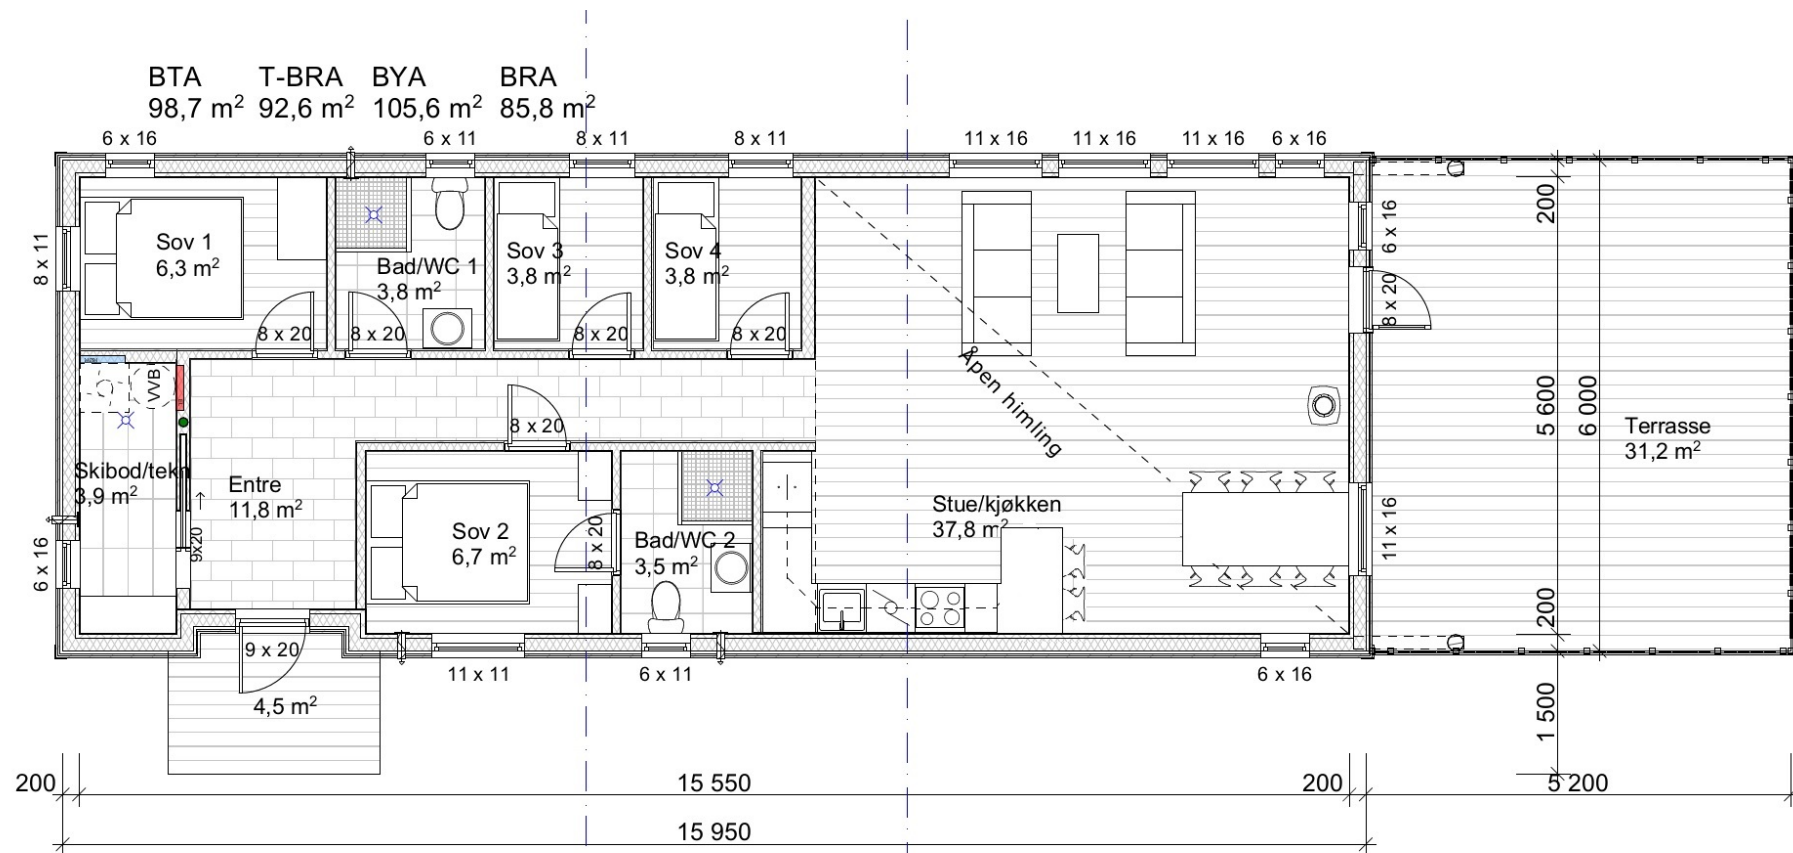

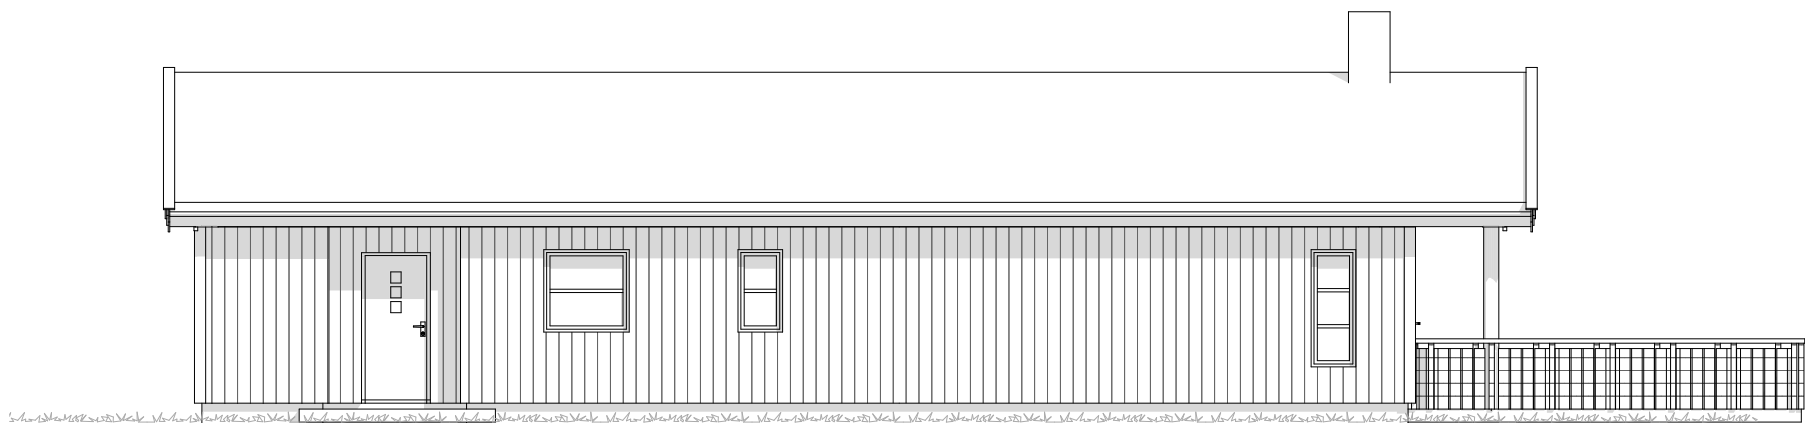

Fasade 1

Disse tegningene kan ikke benyttes i
prosjekter hvor Familiehytta AS ikke er produsent.
Det kan forekomme mindre avvik på innvendig mål.


Oppdragsgiver
Navn: Dahl, Trond
Prosjektnr: 2020633

 Familiehytta

Østre Aker vei 17
0581 Oslo
Tlf: 22 16 35 00
www.familiehytta.no

06.	09.03.2021	Endring i henhold til mail 09.03.2021	EW		Tegn.	Gnr./bnnr.: 28/112 Adresse Øyer kommune Fasade 1	Dato:	Fag:
05.	02.03.2021	Endring i henhold til mail 01.03.2021	EW		EW		09.03.2021	ARK
04.	19.02.2021	Endring i henhold til mail 19.02.2021	EW		Versjon V20-1		Tegningsnr.:	Rev.
03.	12.01.2021	Endring i henhold til mail 12.01.2021	EW		Kontr.		Målestokk 1:100	mm
Rev.	Dato	Rev. gjelder	Tegn.	Kontr.				

Mjuken Byggemelding

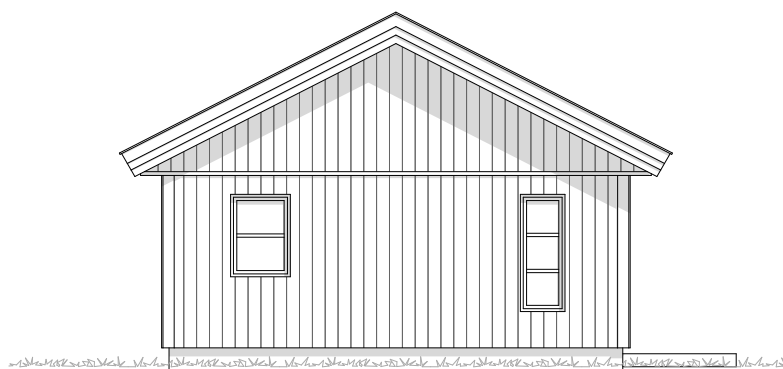

Fasade 2

Disse tegningene kan ikke benyttes i
prosjekter hvor Familiehytta AS ikke er produsent.
Det kan forekomme mindre avvik på innvendig mål.


Oppdragsgiver
Navn: Dahl, Trond
Prosjektnr: 2020633

 Familiehytta

Østre Aker vei 17
0581 Oslo
Tlf: 22 16 35 00
www.familiehytta.no

Mjuken Byggemelding

06.	09.03.2021	Endring i henhold til mail 09.03.2021	EW		Tegn. EW	Gnr./bnnr.: 28/112 Adresse Øyer kommune Fasade 2	Dato: 09.03.2021	Fag: ARK
05.	02.03.2021	Endring i henhold til mail 01.03.2021	EW		Versjon V20-1		Tegningsnr.:	Rev.
04.	19.02.2021	Endring i henhold til mail 19.02.2021	EW		Kontr.		Målestokk 1:100	mm
03.	12.01.2021	Endring i henhold til mail 12.01.2021	EW					
Rev.	Dato	Rev. gjelder	Tegn.	Kontr.				

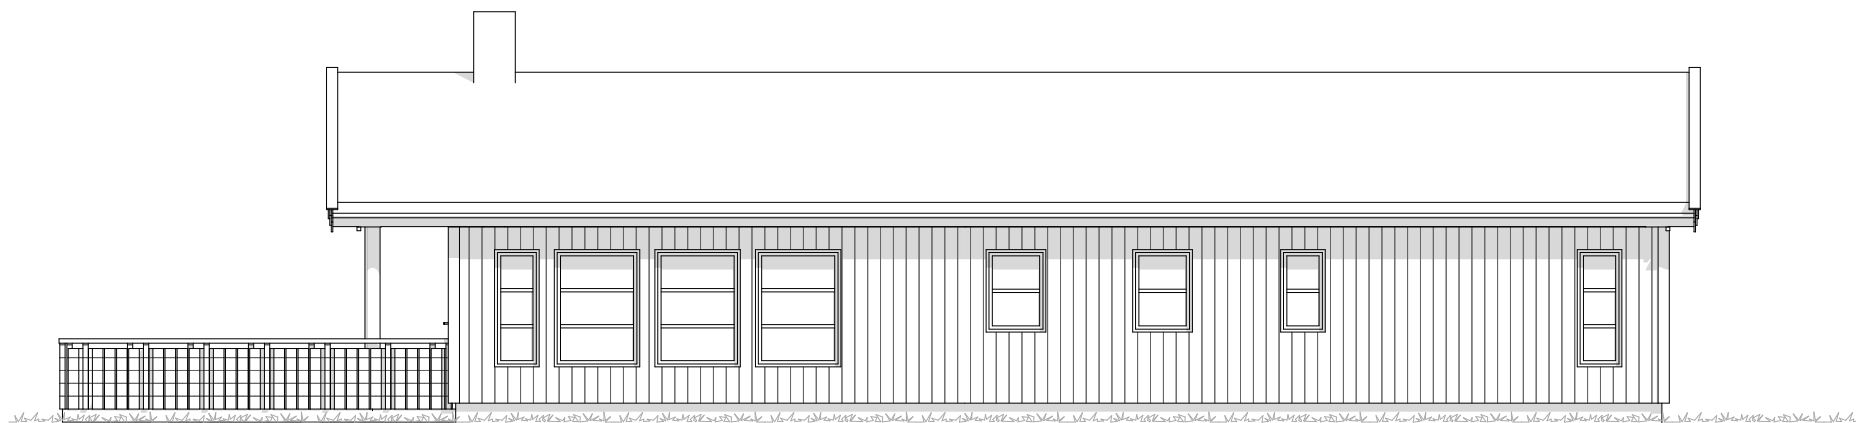

Fasade 3

Disse tegningene kan ikke benyttes i
prosjekter hvor Familiehytta AS ikke er produsent.
Det kan forekomme mindre avvik på innvendig mål.


Oppdragsgiver
Navn: Dahl, Trond
Prosjektnr: 2020633

 Familiehytta

Østre Aker vei 17
0581 Oslo
Tlf: 22 16 35 00
www.familiehytta.no

Mjuken Byggemelding

06.	09.03.2021	Endring i henhold til mail 09.03.2021	EW		Tegn. EW	Gnr./bnnr.: 28/112 Adresse Øyer kommune	Dato: 09.03.2021	Fag: ARK
05.	02.03.2021	Endring i henhold til mail 01.03.2021	EW					
04.	19.02.2021	Endring i henhold til mail 19.02.2021	EW					
03.	12.01.2021	Endring i henhold til mail 12.01.2021	EW					
Rev.	Dato	Rev. gjelder	Tegn.	Kontr.	Kontr.	Fasade 3	Tegningsnr.:	Rev.
							Målestokk 1:100	mm

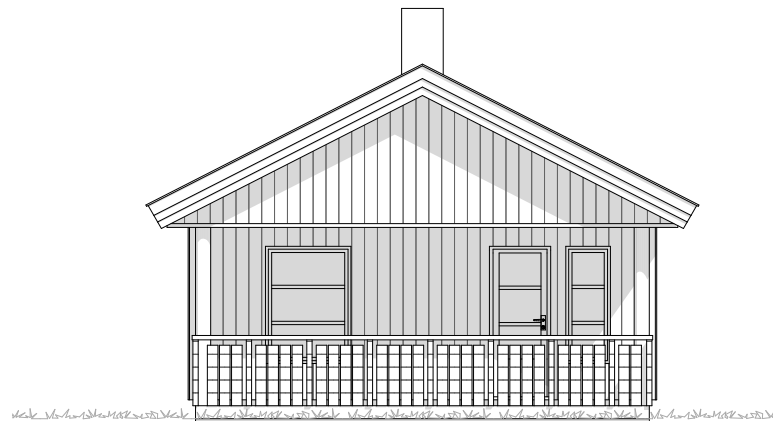

Fasade 4

Disse tegningene kan ikke benyttes i
prosjekter hvor Familiehytta AS ikke er produsent.
Det kan forekomme mindre avvik på innvendig mål.


Oppdragsgiver
Navn: Dahl, Trond
Prosjektnr: 2020633

 Familiehytta

Østre Aker vei 17
0581 Oslo
Tlf: 22 16 35 00
www.familiehytta.no

Mjuken Byggemelding

06.	09.03.2021	Endring i henhold til mail 09.03.2021	EW		Tegn. EW	Gnr./bnr.: 28/112 Adresse Øyer kommune Fasade 4	Dato: 09.03.2021	Fag: ARK
05.	02.03.2021	Endring i henhold til mail 01.03.2021	EW		Versjon V20-1		Tegningsnr.:	Rev.
04.	19.02.2021	Endring i henhold til mail 19.02.2021	EW		Kontr.		Målestokk 1:100	mm
03.	12.01.2021	Endring i henhold til mail 12.01.2021	EW					
Rev.	Dato	Rev. gjelder	Tegn.	Kontr.				

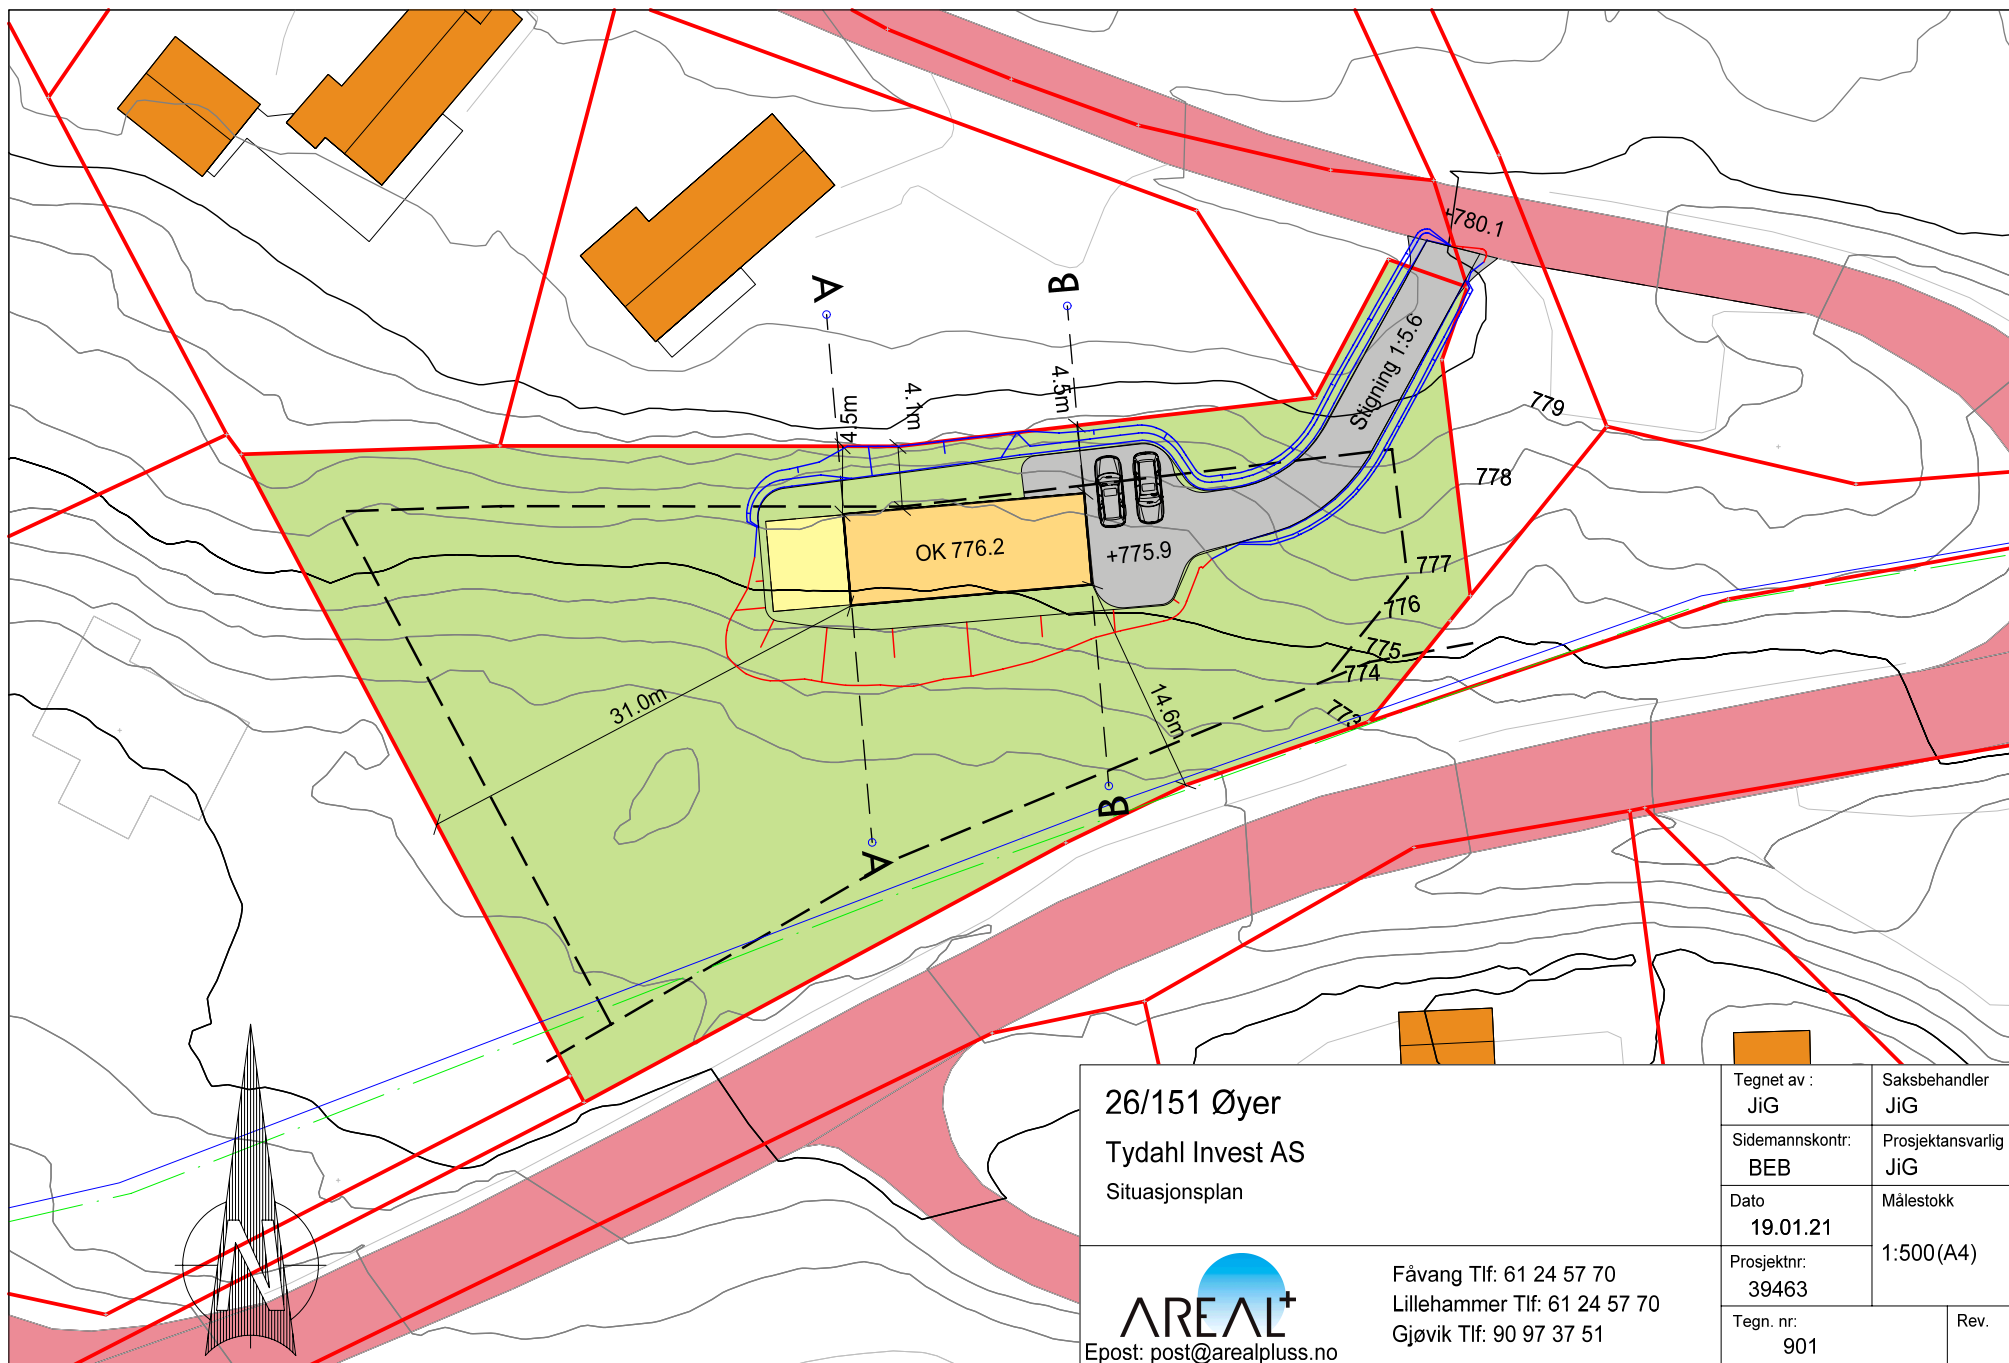


26/151 Øyer
Tydahl Invest AS
Situasjonsplan

AREAL⁺
Epost: post@arealpluss.no

Fåvang Tlf: 61 24 57 70
Lillehammer Tlf: 61 24 57 70
Gjøvik Tlf: 90 97 37 51

Tegnet av : JiG	Saksbehandler JiG
Sidemannskontroll: BEB	Prosjektansvarlig JiG
Dato 19.01.21	Målestokk 1:500 (A4)
Prosjektnr: 39463	Rev.
Tegn. nr: 901	

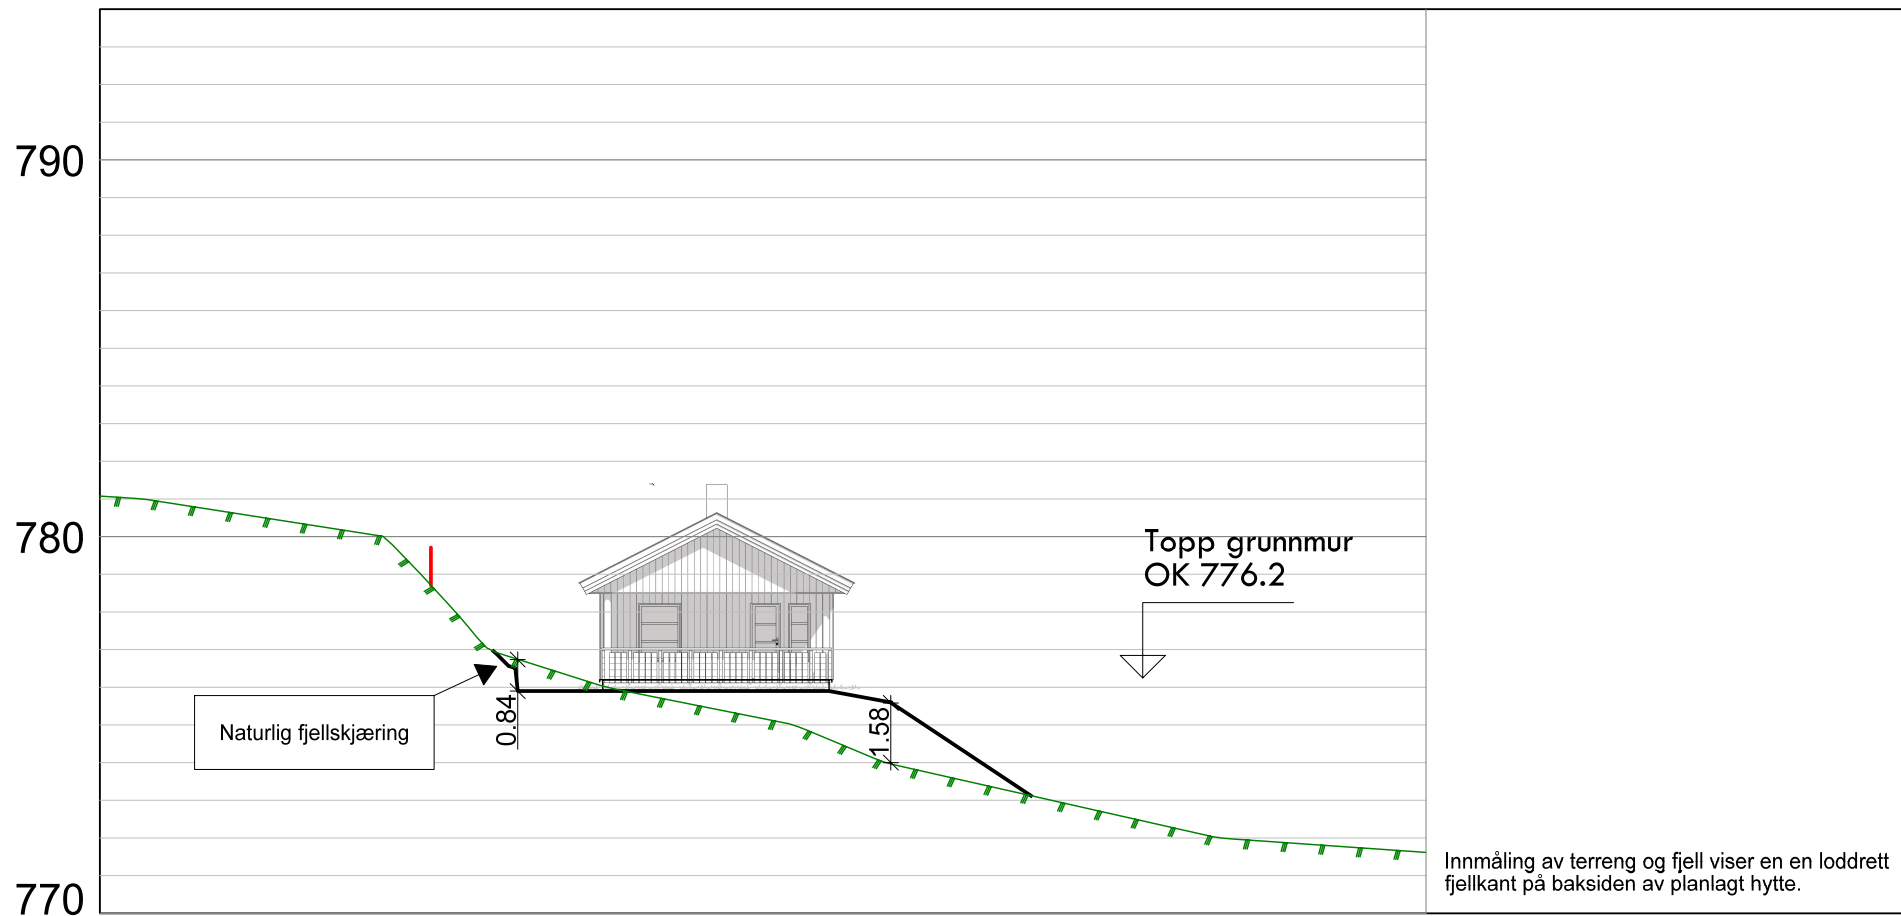


26/151 Øyer
Tydahl Invest AS
Terrengsnitt A

AREAL⁺
Epost: post@arealpluss.no

Fåvang Tlf: 61 24 57 70
Lillehammer Tlf: 61 24 57 70
Gjøvik Tlf: 90 97 37 51

Tegnet av : JiG	Saksbehandler JiG
Sidemannskontr: BEB	Prosjektansvarlig JiG
Dato 19.01.21	Målestokk 1:200(A4)
Prosjektnr: 39463	
Tegn. nr: 201	Rev.

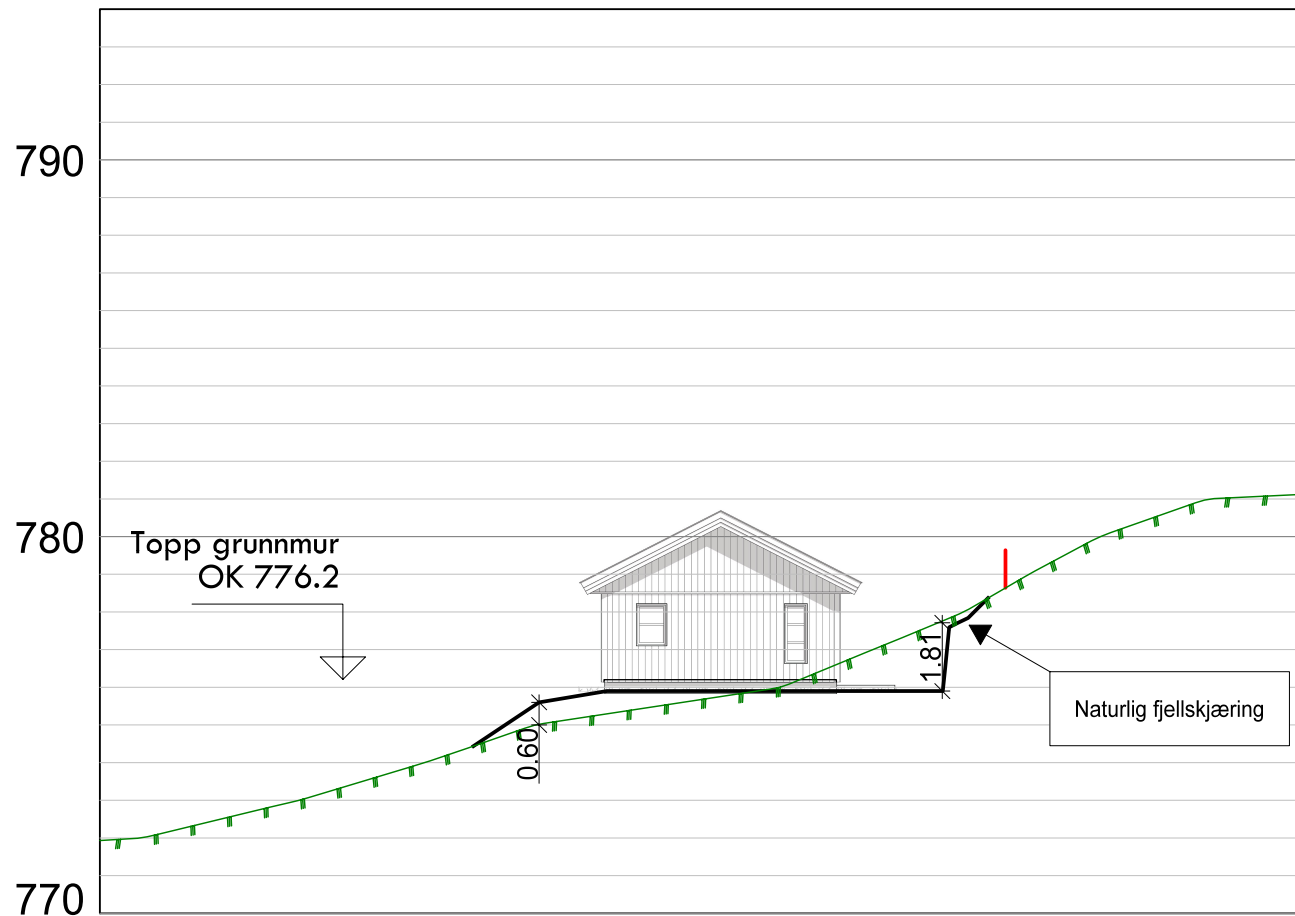

Innmåling av terreng og fjell viser en en loddrett fjellkant på baksiden av planlagt hytte.

26/151 Øyer
Tydahl Invest AS
Terrengsnitt B

AREAL⁺
Epost: post@arealpluss.no

Fåvang Tlf: 61 24 57 70
Lillehammer Tlf: 61 24 57 70
Gjøvik Tlf: 90 97 37 51

Tegnet av : JiG	Saksbehandler JiG
Sidemannskontr: BEB	Prosjektansvarlig JiG
Dato 19.01.21	Målestokk 1:200(A4)
Prosjektnr: 39463	Rev.
Tegn. nr: 202	



