




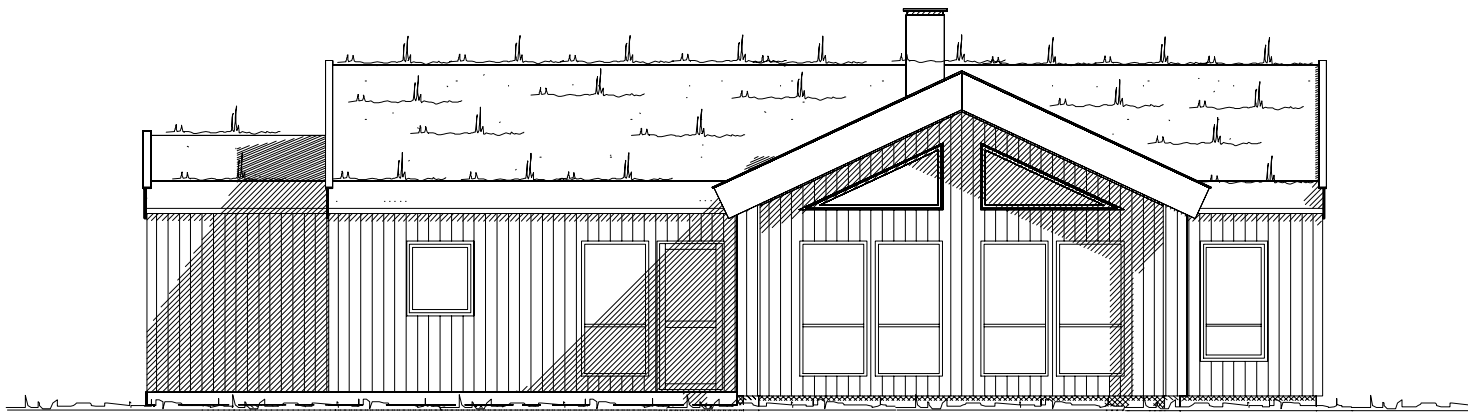


FASADE 1

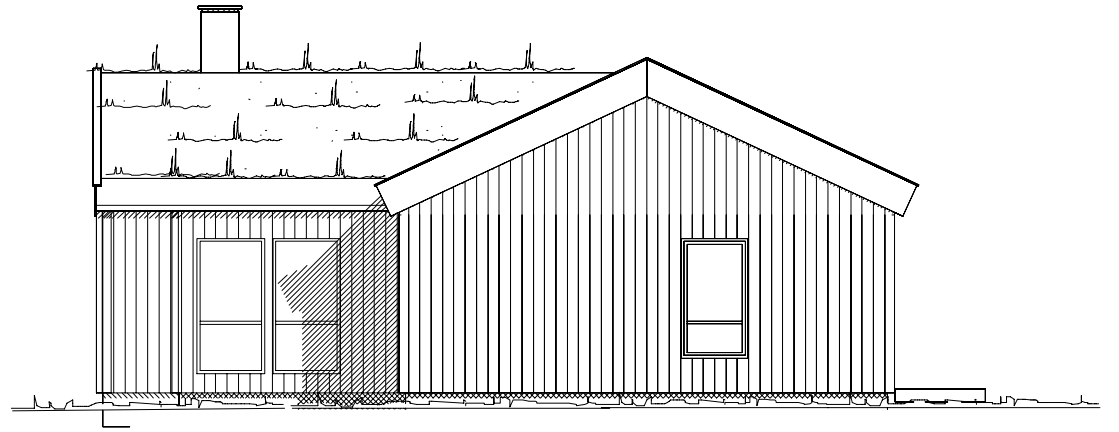

FASADE 2

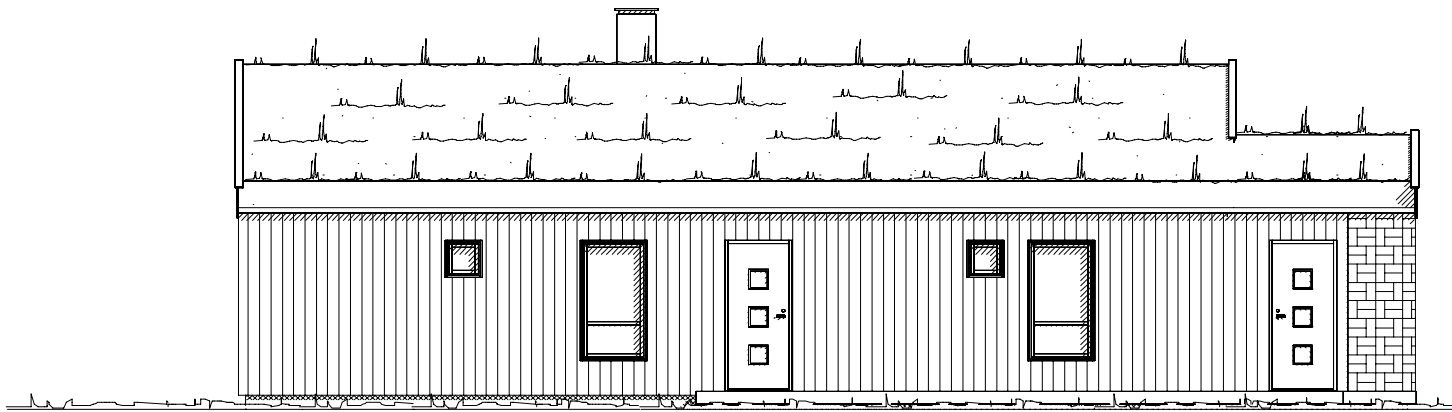

FASADE 3

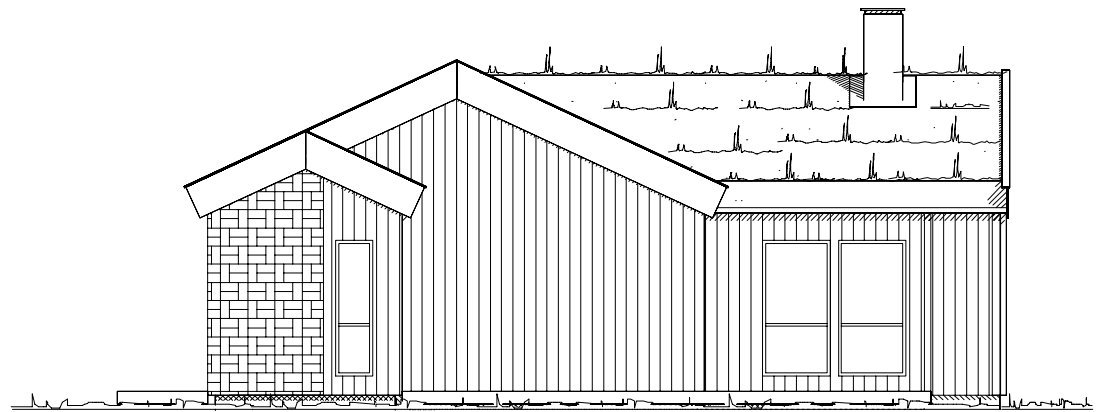

FASADE 4



SKISSETEGNING

A	Utv. "rammevegger" utenfor gavlv. stue	AB	08.12.2021
REV.	ANT.	REVIDERINGEN GJELDER	SIGN. DATO

Blåne TE1 variant

Trond Dahl

G.NR.

B.NR.

KOMMUNE:



Blåne
hytter

TEGN. AB	PROS.J.NR.
GODKJ.	20211025
MÅL 1 : 100	TEGN. NR. 502
DATO 27.10.2021	FASADER

TEGNINGEN MÅ HVERKEN HELT ELLER DELVIS KOPIERES ELLER BENYTTES VED UTFØRELSE AV ARBEIDER SOM BLÅNE AS IKKE MEDVIRKER I.

